

NYE AKER

MEDVIRKNING FUNKSJONSPROSJEKT - MØTE 3

I - BILDEDIAGNOSTIKK



NYE AKER

MEDVIRKNING FUNKSJONSPROSJEKT - MØTE 3


I - BILDEDIAGNOSTIKK

Innholdfortegnelse	
Plantegning Bildediagnostikk plan 01, funksjonsfarger	
Planutsnitt CT og intervensjon	
09.01.002	Laboratorium, CT
09.01.004	Laboratorium, CT
09.01.065 og 072	Laboratorium intervensjon og forberedelse
09.01.116	Nisje, stikke stol
09.01.153	Undersøkelse, punktcytologi
Planutsnitt MR	
09.01.018	Laboratorium, MR
09.01.019	Laboratorium, MR
09.01.020	Laboratorium, MR
09.01.028	Forberedelse, MR
Planutsnitt generell røntgen og gjennomlysning	
09.01.037	Multifunksjonslab
09.01.040	Laboratorium, generell røntgen
Manøverkorrridor generell røntgen	
09.01.053	Laboratorium, gjennomlysning
09.01.062	Laboratorium, ultralyd
Planutsnitt bildediagnostikk akuttmottak, plan U1	
09.01.001	Laboratorium, CT
09.01.038	Laboratorium, generell røntgen
09.01.125	Laboratorium, CT




Programmert areal (areal i parentes): Rommets planlagte areal slik det er programmert innenfor arealrammen for å ivareta rommet funksjon.



Prosjektet areal (areal uten parentes): Rommets tegnede areal slik det er innplassert og tilpasset det enkelte bygg. Det prosjekterte arealet kan derfor avvike noe fra programmert areal, men skal fortsatt ivareta rommets funksjon.

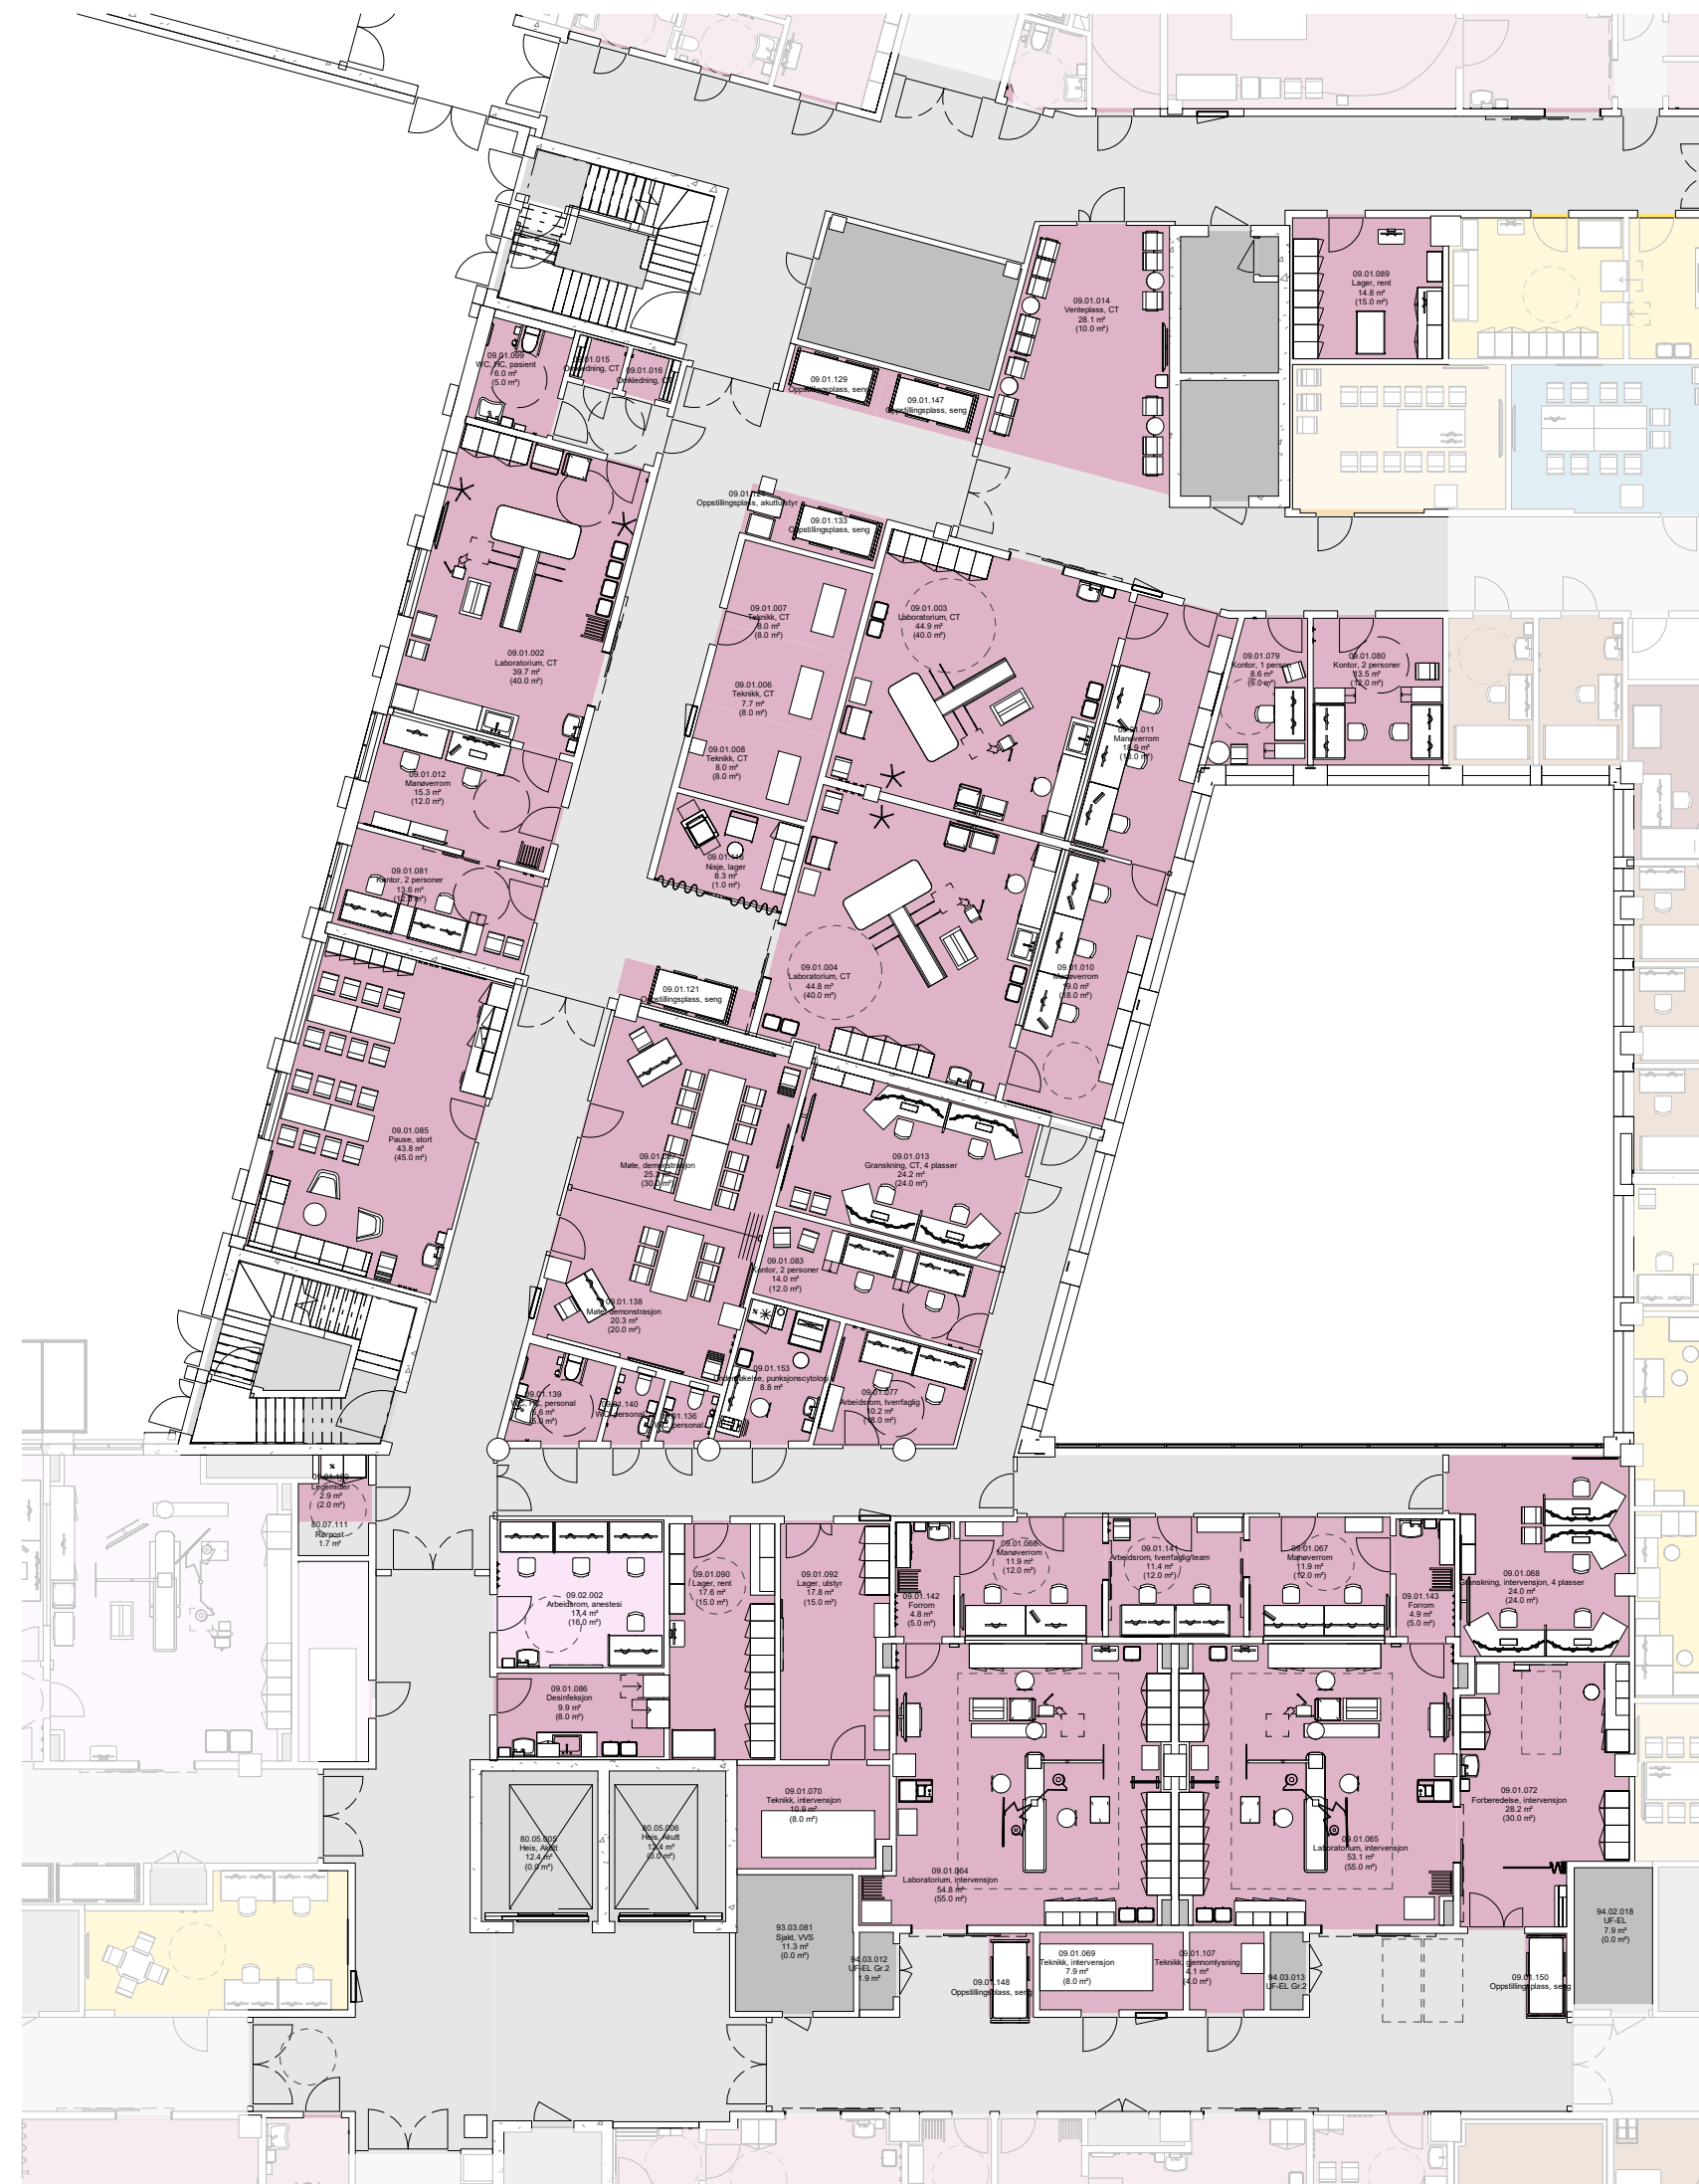

FARGEKODER, FUNKSJONSOMRÅDER

- DØGNOMRÅDE SOMATIKK, VOKSE
- PSYKISK HELSEVERN OG AVHENGIGHET
- AKUTTFUNKSJONER
- OBSERVASJONSPASSER
- POLIKLINIKK OG DAGBEHANDLING
- NYFØDT INTENSIV
- FØDE
- INTENSIV
- OPERASJON
- POST OPERATIV
- BILDEDIAGNOSTIKK
- LABRATORIEMEDISIN
- APOTEK
- KLINISK SERVICE
- IKKE-MEDISINSK SERVICE
- VAREMOTTAK
- FORSKNING OG UNDERVISNING, OUS
- FORSKNING OG UNDERVISNING, UIO
- KONTORARBEIDSPASSER OG MØTEROM
- KOMMUNIKASJONSAREALER

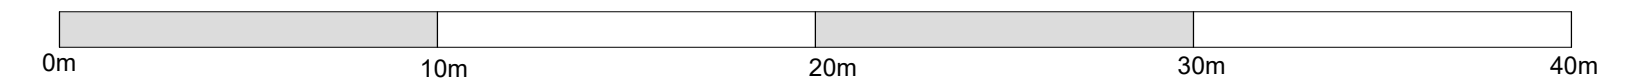


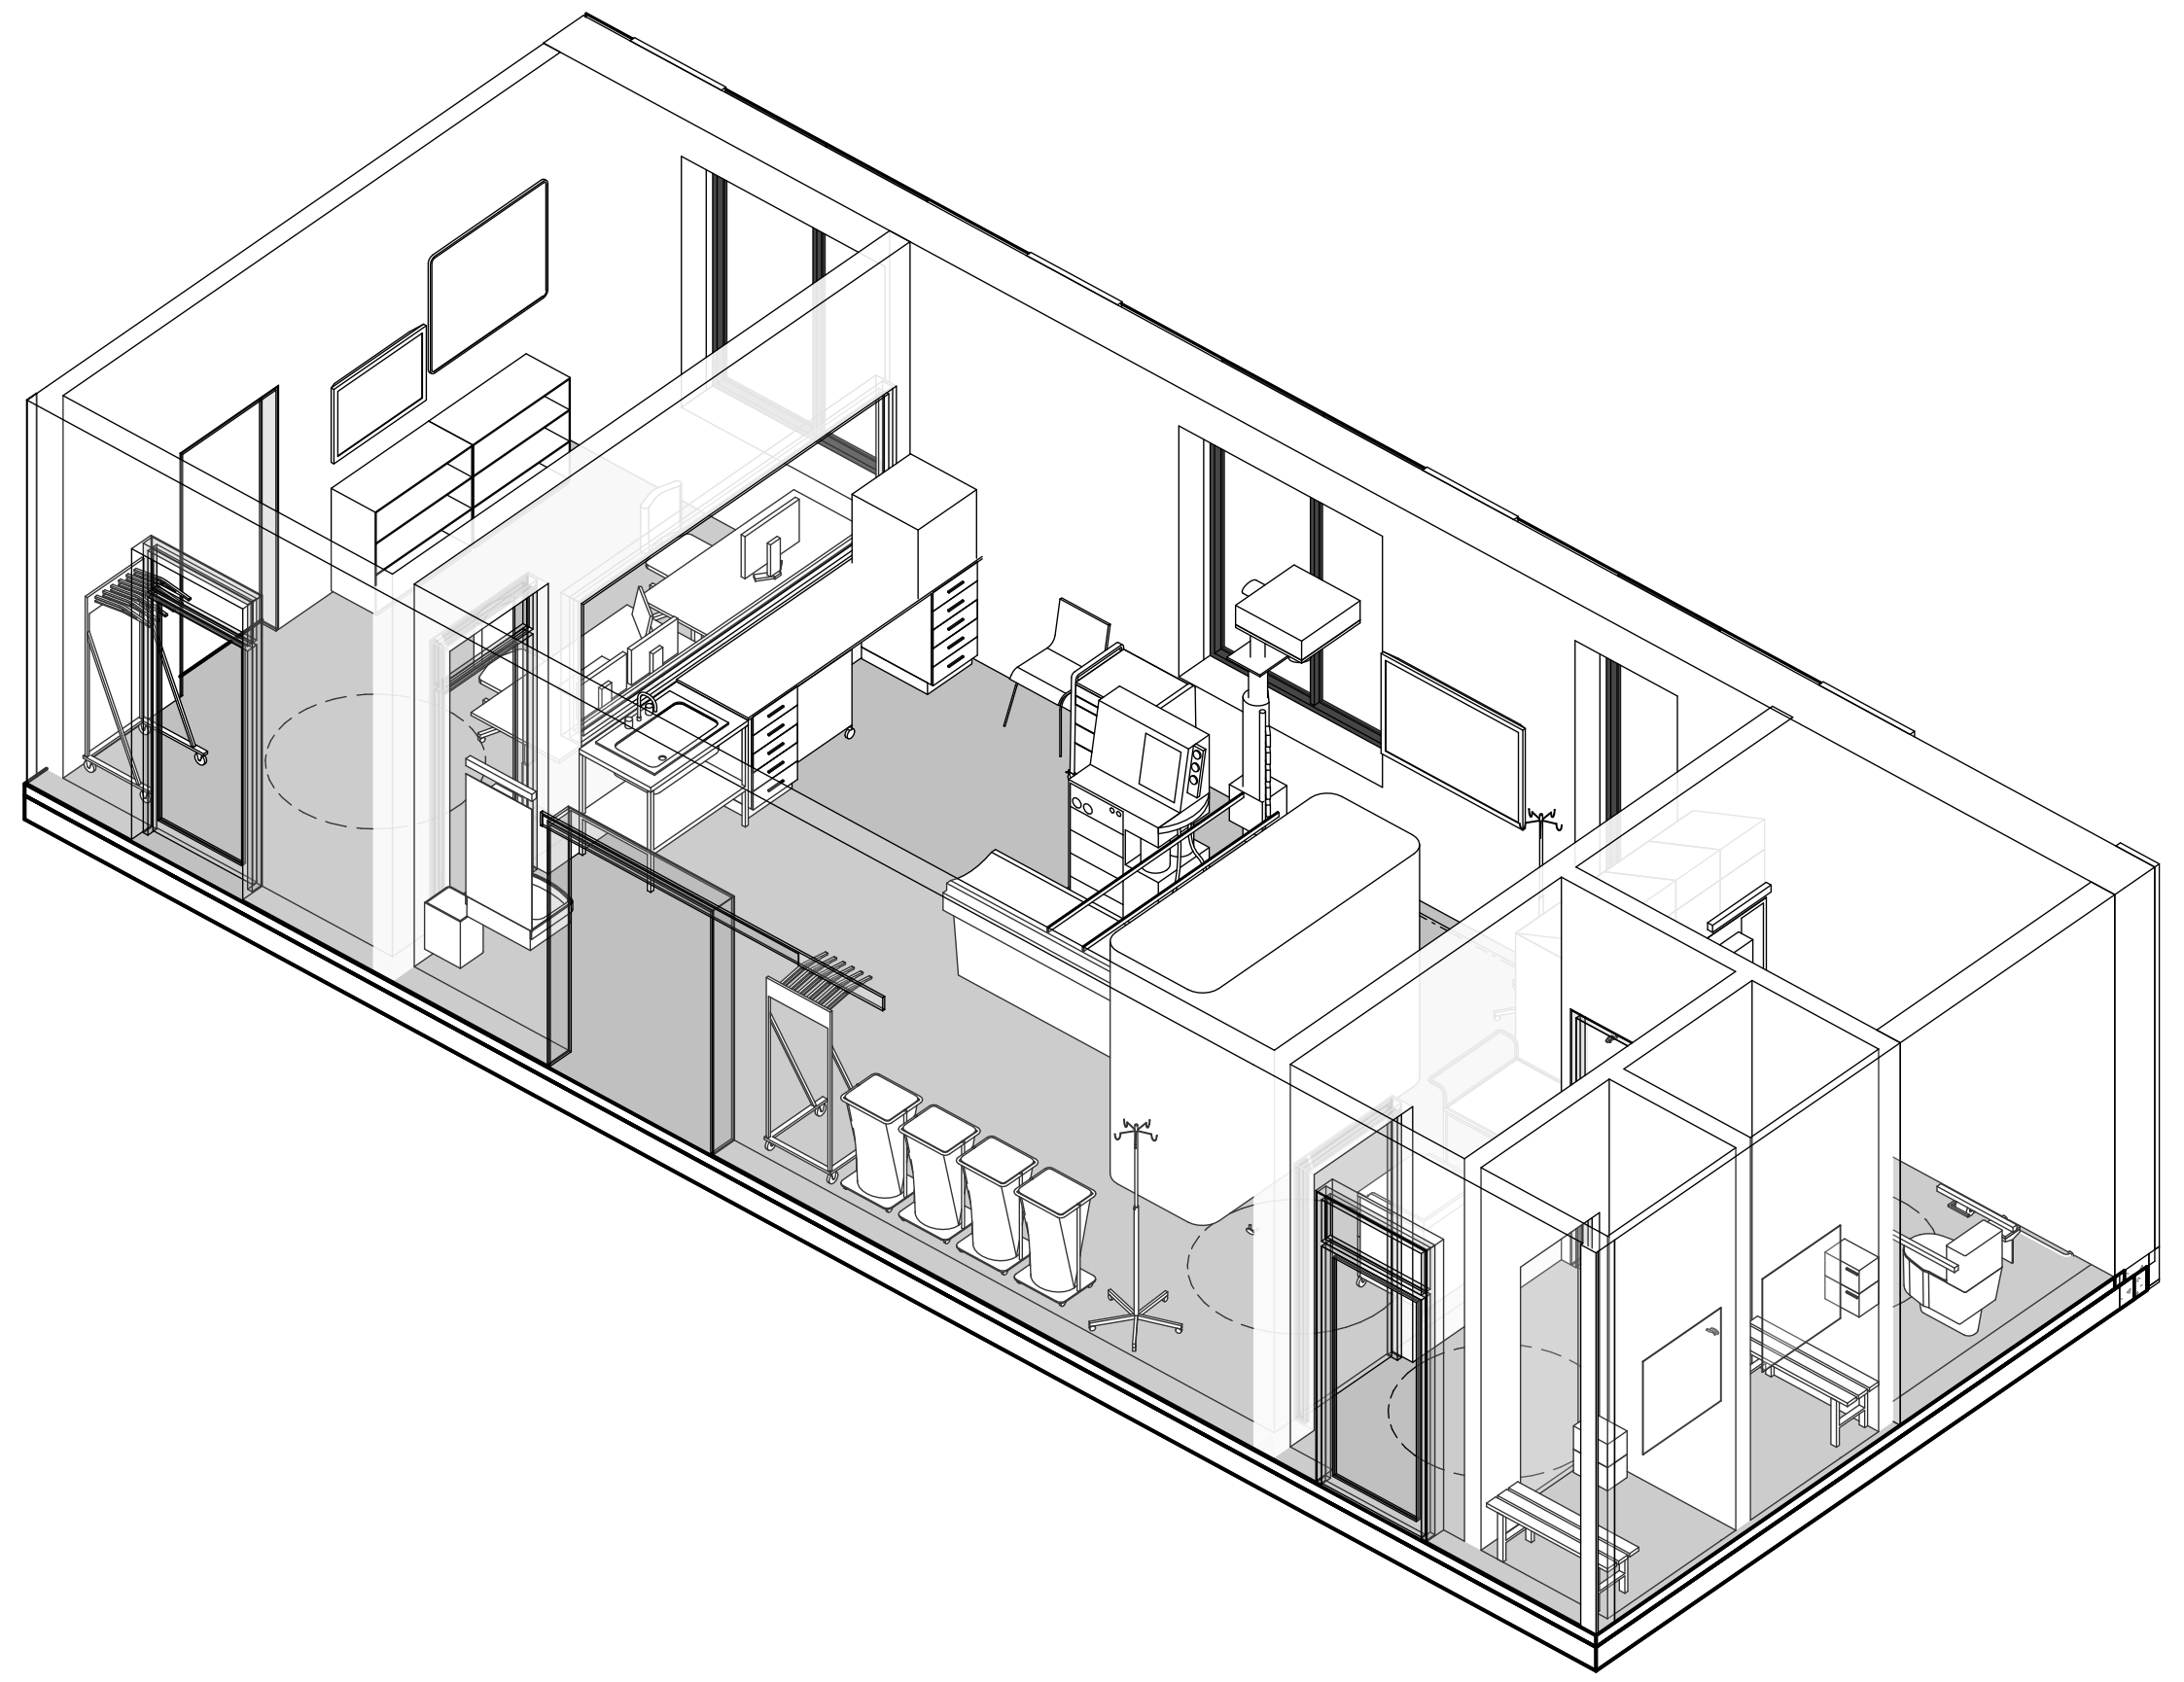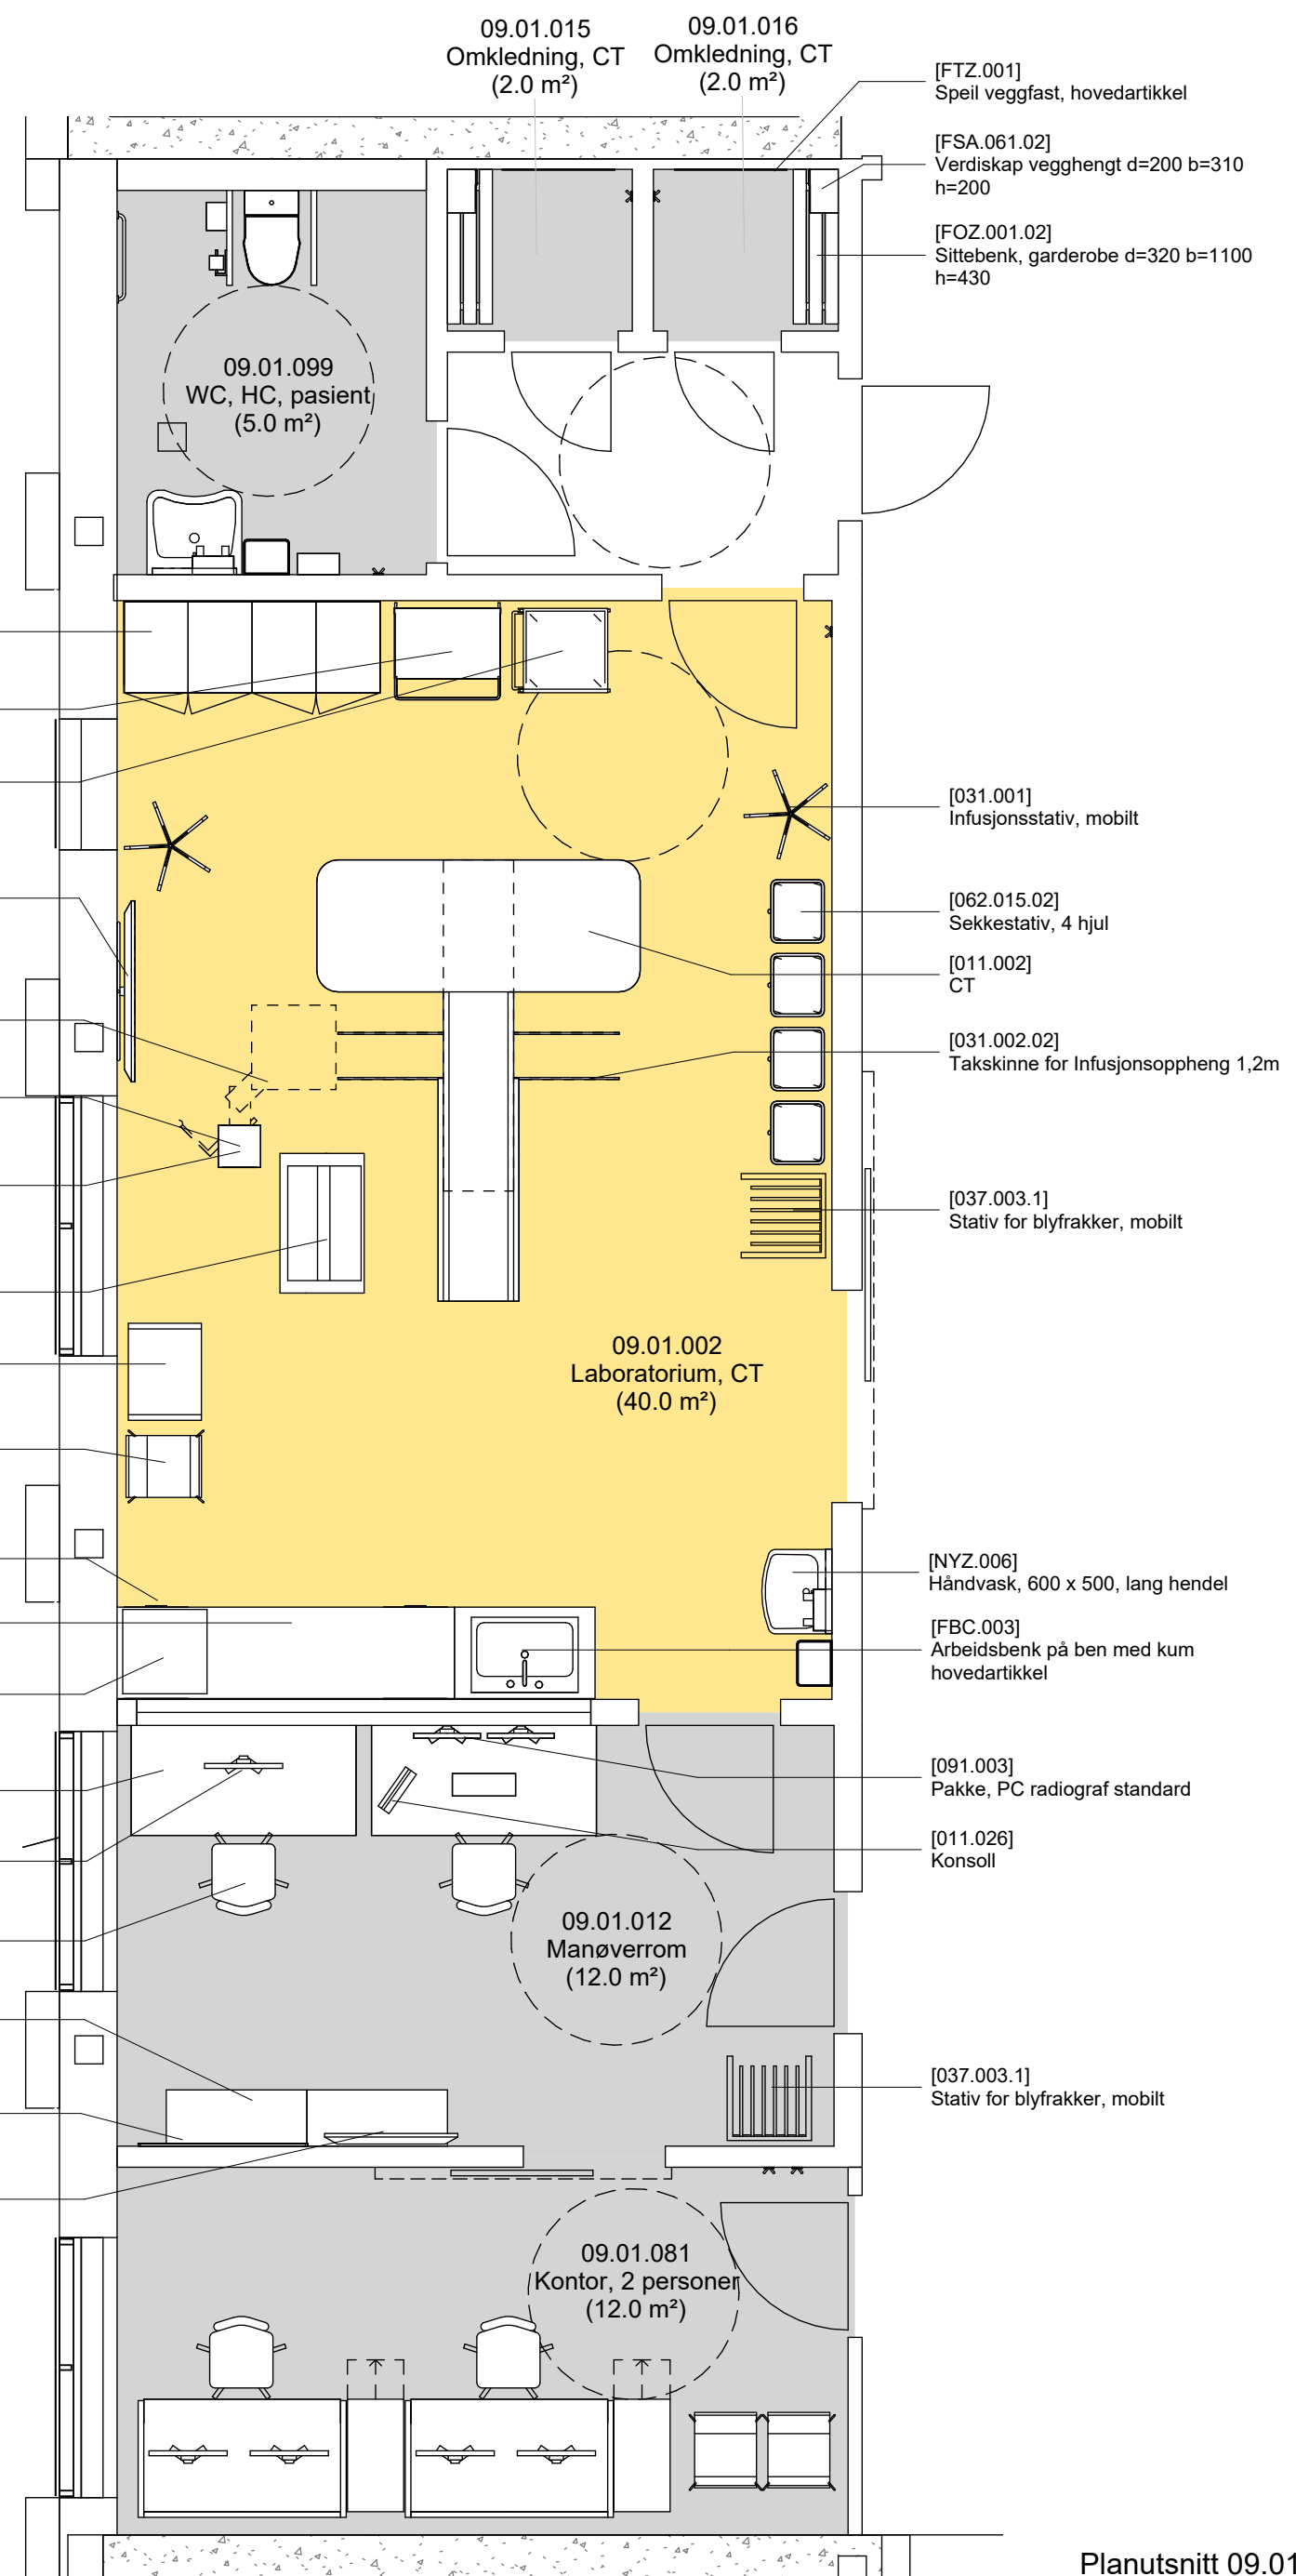

Planutsnitt 09.01.002 Laboratorium CT

- Grønn - unike rom
- Gul - standardrom med avvik
- Grå - standardrom, teknikkrom

Avvik mellom utstyrslister og vist innredning forekommer

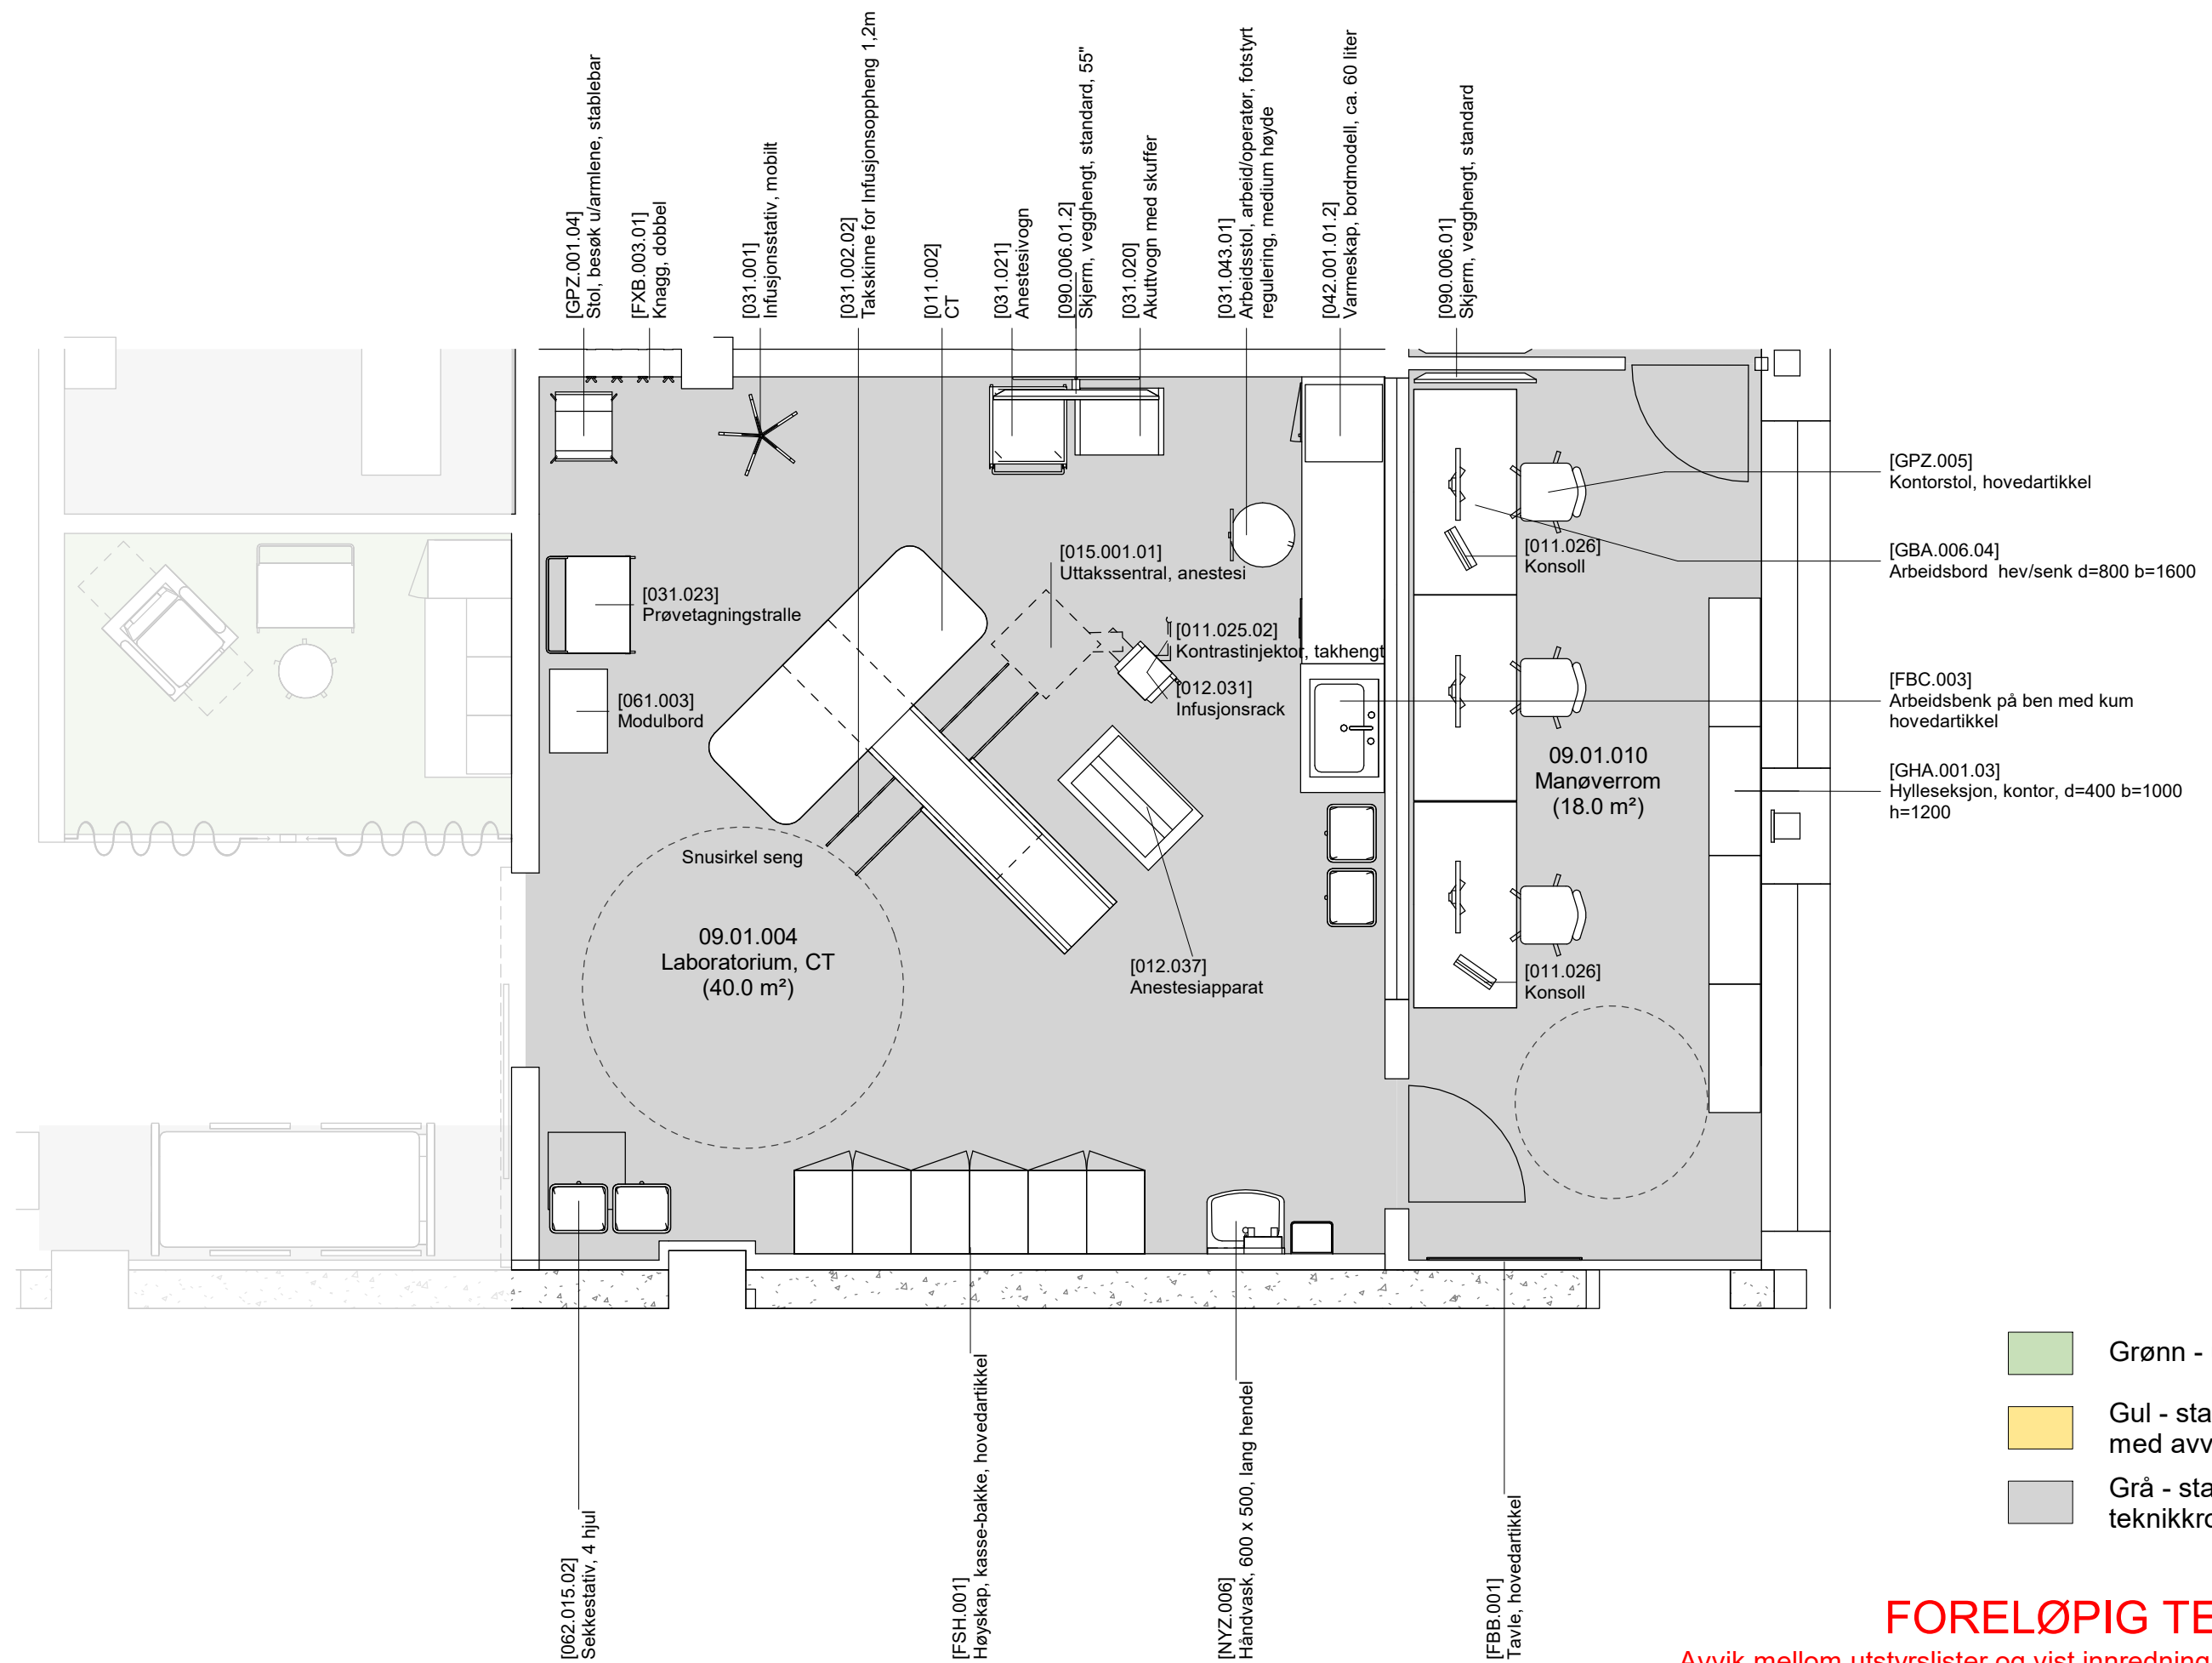


FORELØPIG TEGNING
 Avvik mellom utstyrlister og vist innredning forekommer

Dato: 15.11.23

Nye Aker

Mål: 1 : 50

09.01.004_01 - Laboratorium, CT (side 1 av 2)

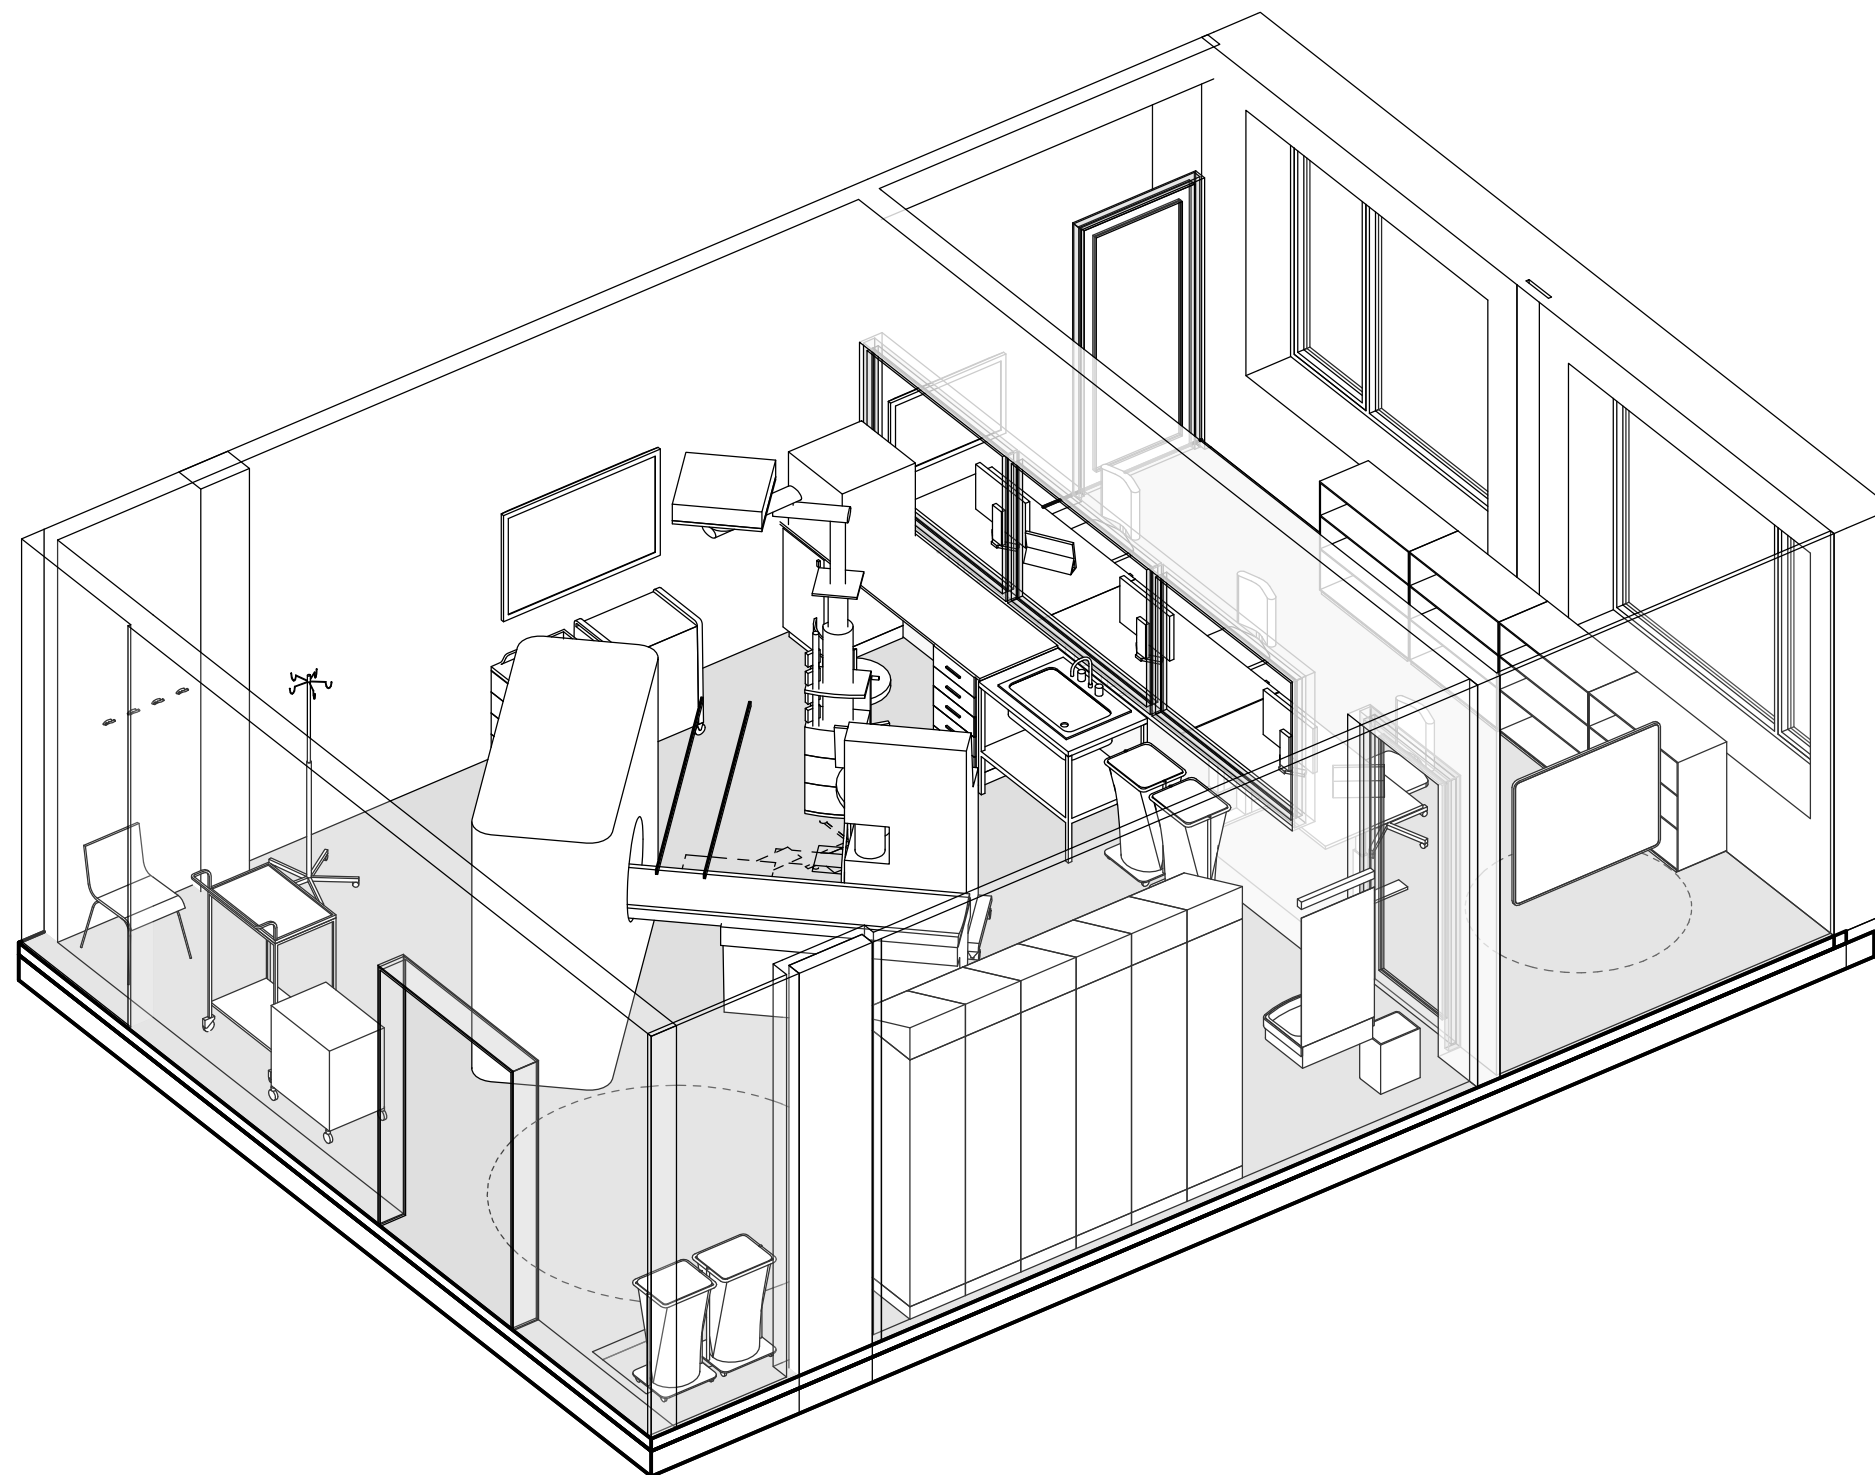

Laboratorium, CT 09.01.004


-  Grønn - unike rom
-  Gul - standardrom med avvik
-  Grå - standardrom, teknikkrom

FORELØPIG TEGNING
Avvik mellom utstyrslister og vist innredning forekommer

Dato: 15.11.23

Nye Aker

Mål: 09.01.004_02 - Laboratorium, CT (side 2 av 2)

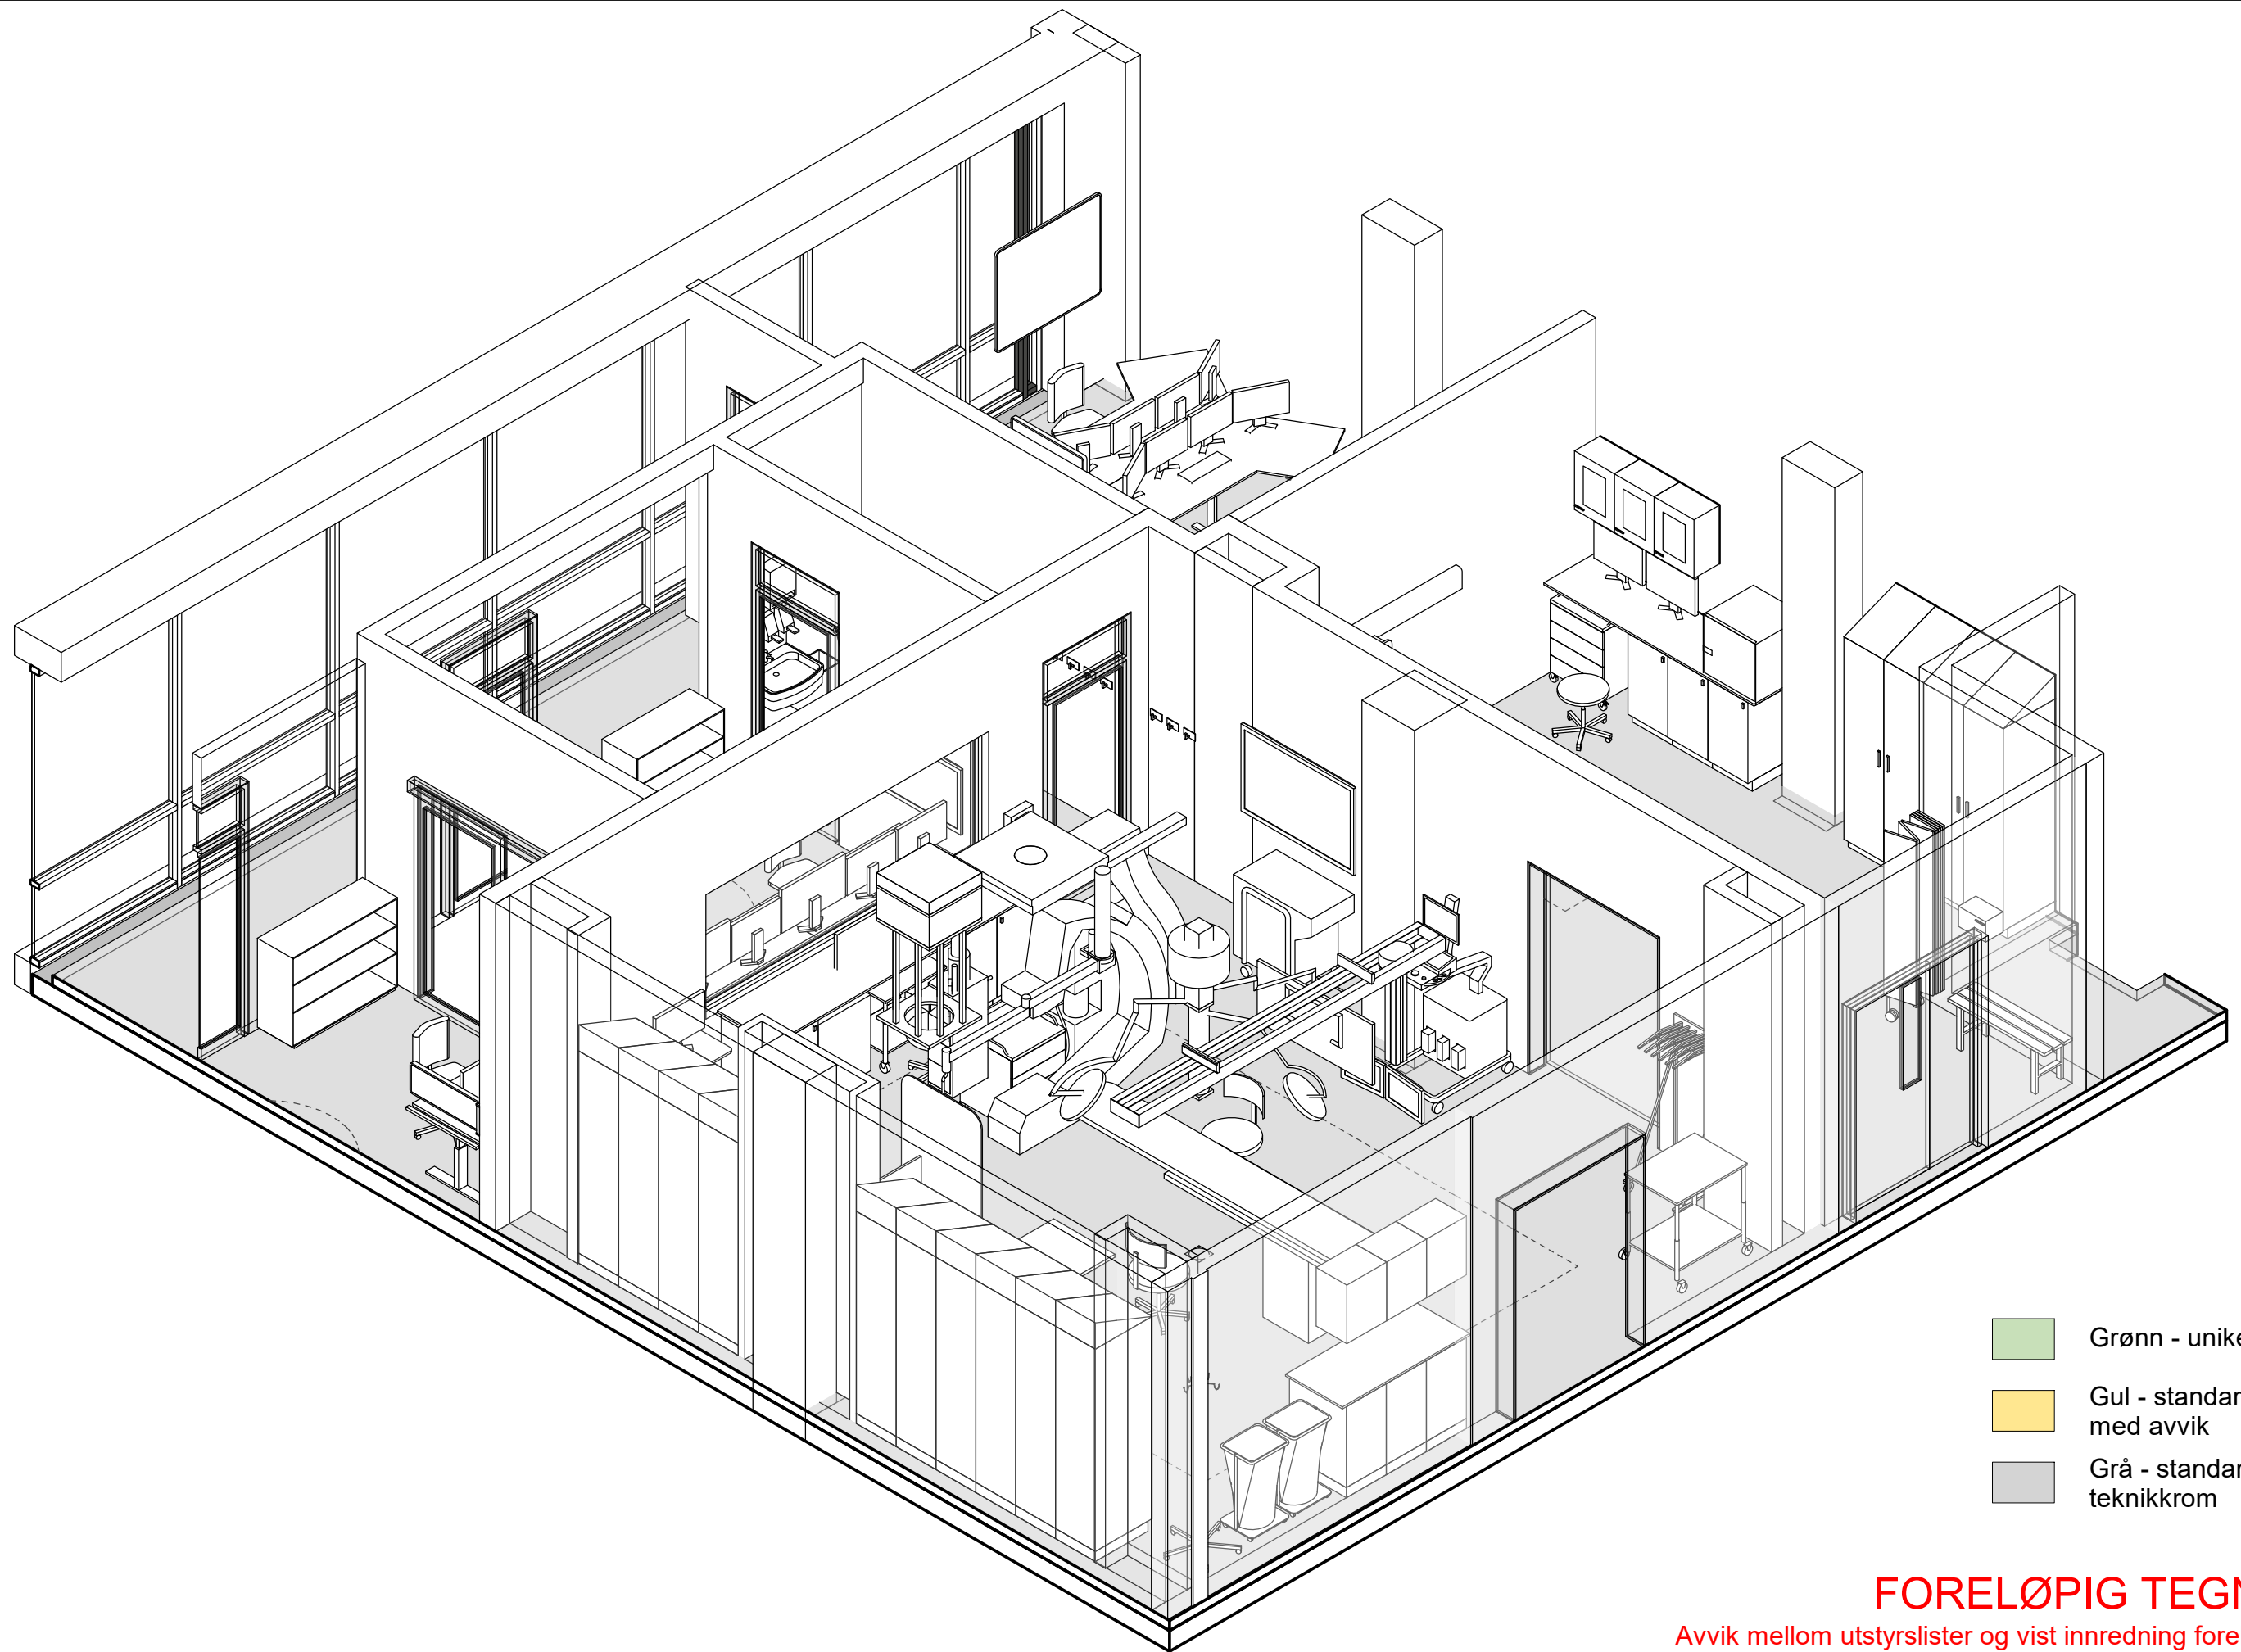

- Grønn - unike rom
- Gul - standardrom med avvik
- Grå - standardrom, teknikkrom

FORELØPIG TEGNING


Avvik mellom utstyrlister og vist innredning forekommer

Dato: 15.11.23


Nye Aker

Mål:

09.01.065+09.01.072_02 - Lab. intervensjon (side 2 av 2)

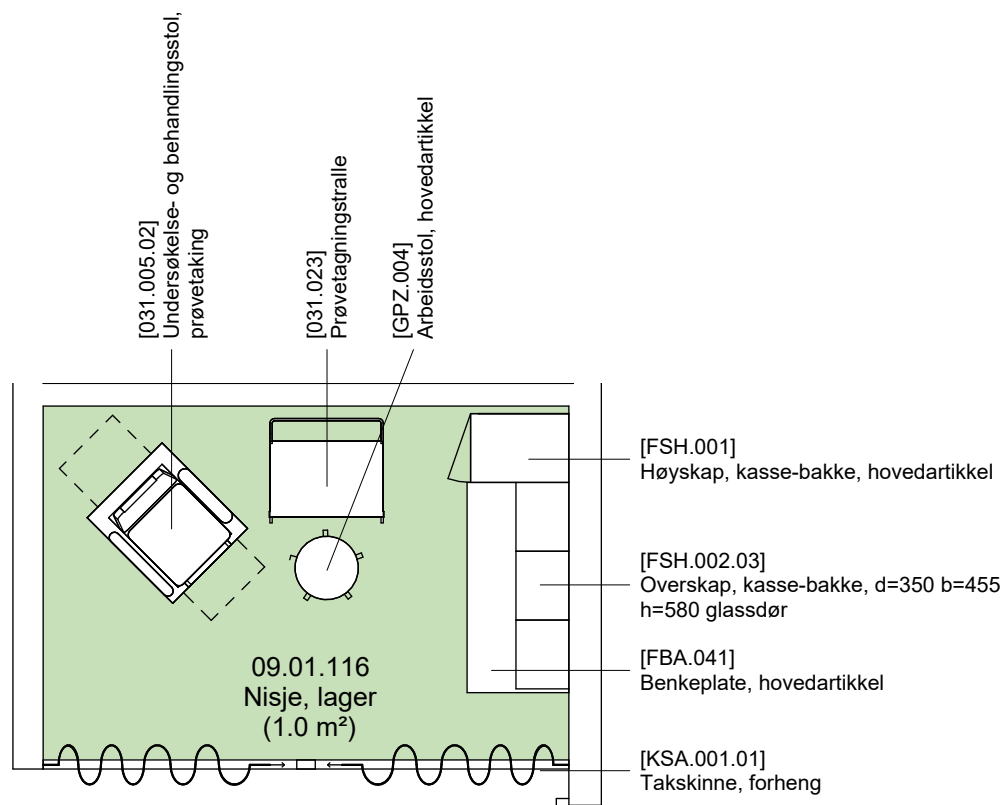

Planutsnitt 09.01.116 nisje, stikke stol

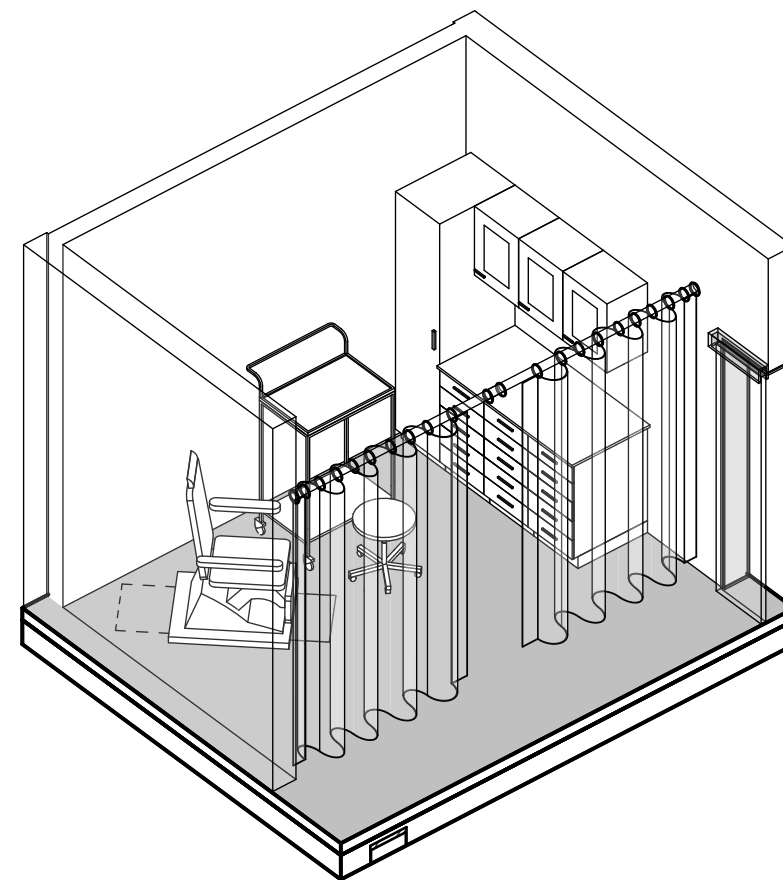

09.01.116 Nisje, stikke stol

- Grønn - unike rom
- Gul - standardrom med avvik
- Grå - standardrom, teknikkrom


Avvik mellom utstyrlister og vist innredning forekommer

Dato: 15.11.23

Nye Aker

Mål: 1 : 50

09.01.116 - Nisje, stikke stol

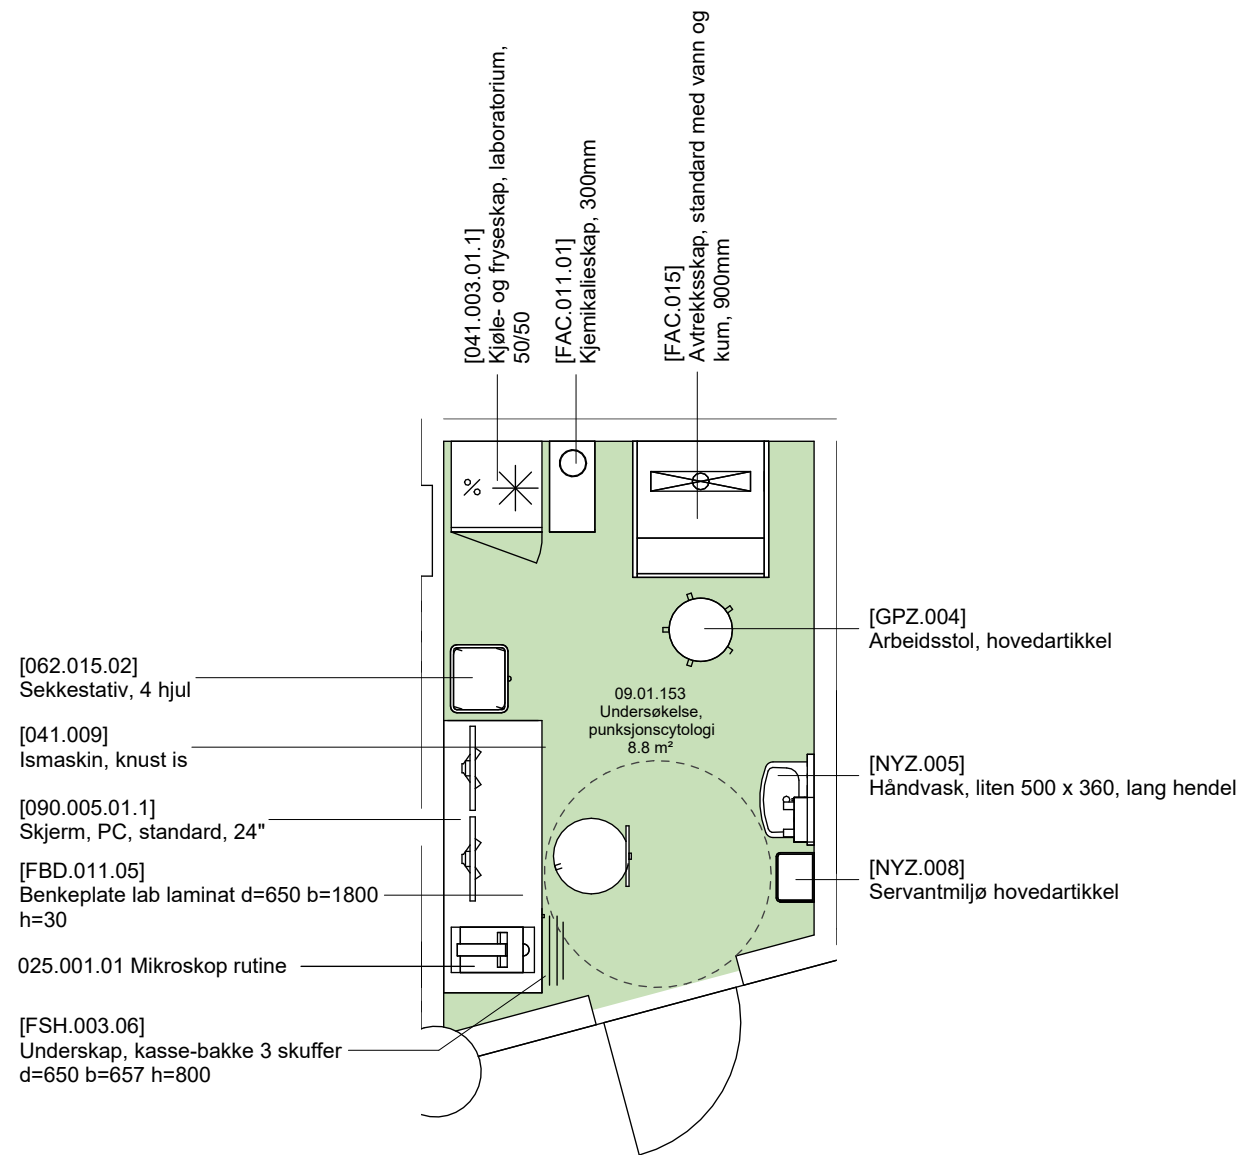

Planutsnitt 09.01.153 Undersøkelse, punktcytologi

- Grønn - unike rom
- Gul - standardrom med avvik
- Grå - standardrom, teknikkrom

FORELØPIG TEGNING

Avvik mellom utstyrlister og vist innredning forekommer

Dato: 15.11.23

Nye Aker

Mål: 1 : 50

09.01.153 - Undersøkelse, punktcytologi


Programmert areal (areal i parentes): Rommets planlagte areal slik det er programmert innenfor arealrammen for å ivareta rommet funksjon.

Prosjektet areal (areal uten parentes): Rommets tegnede areal slik det er innplassert og tilpasset det enkelte bygg. Det prosjekterte arealet kan derfor avvike noe fra programmert areal, men skal fortsatt ivareta rommets funksjon.

FARGEKODER, FUNKSJONSOMRÅDER


- DØGNOMRÅDE SOMATIKK, VOKSE
- PSYKISK HELSEVERN OG AVHENGIGHET
- AKUTTFUNKSJONER
- OBSERVASJONSPLASSE
- POLIKLINIKK OG DAGBEHANDLING
- NYFØDT INTENSIV
- FØDE
- INTENSIV
- OPERASJON
- POST OPERATIV
- BILDEDIAGNOSTIKK
- LABRATORIEMEDISIN
- APOTEK
- KLINISK SERVICE
- IKKE-MEDISINSK SERVICE
- VAREMOTTAK
- FORSKNING OG UNDERVISNING, OUS
- FORSKNING OG UNDERVISNING, UIO
- KONTORARBEIDSPLASSE OG MØTEROM
- KOMMUNIKASJONSAREALER



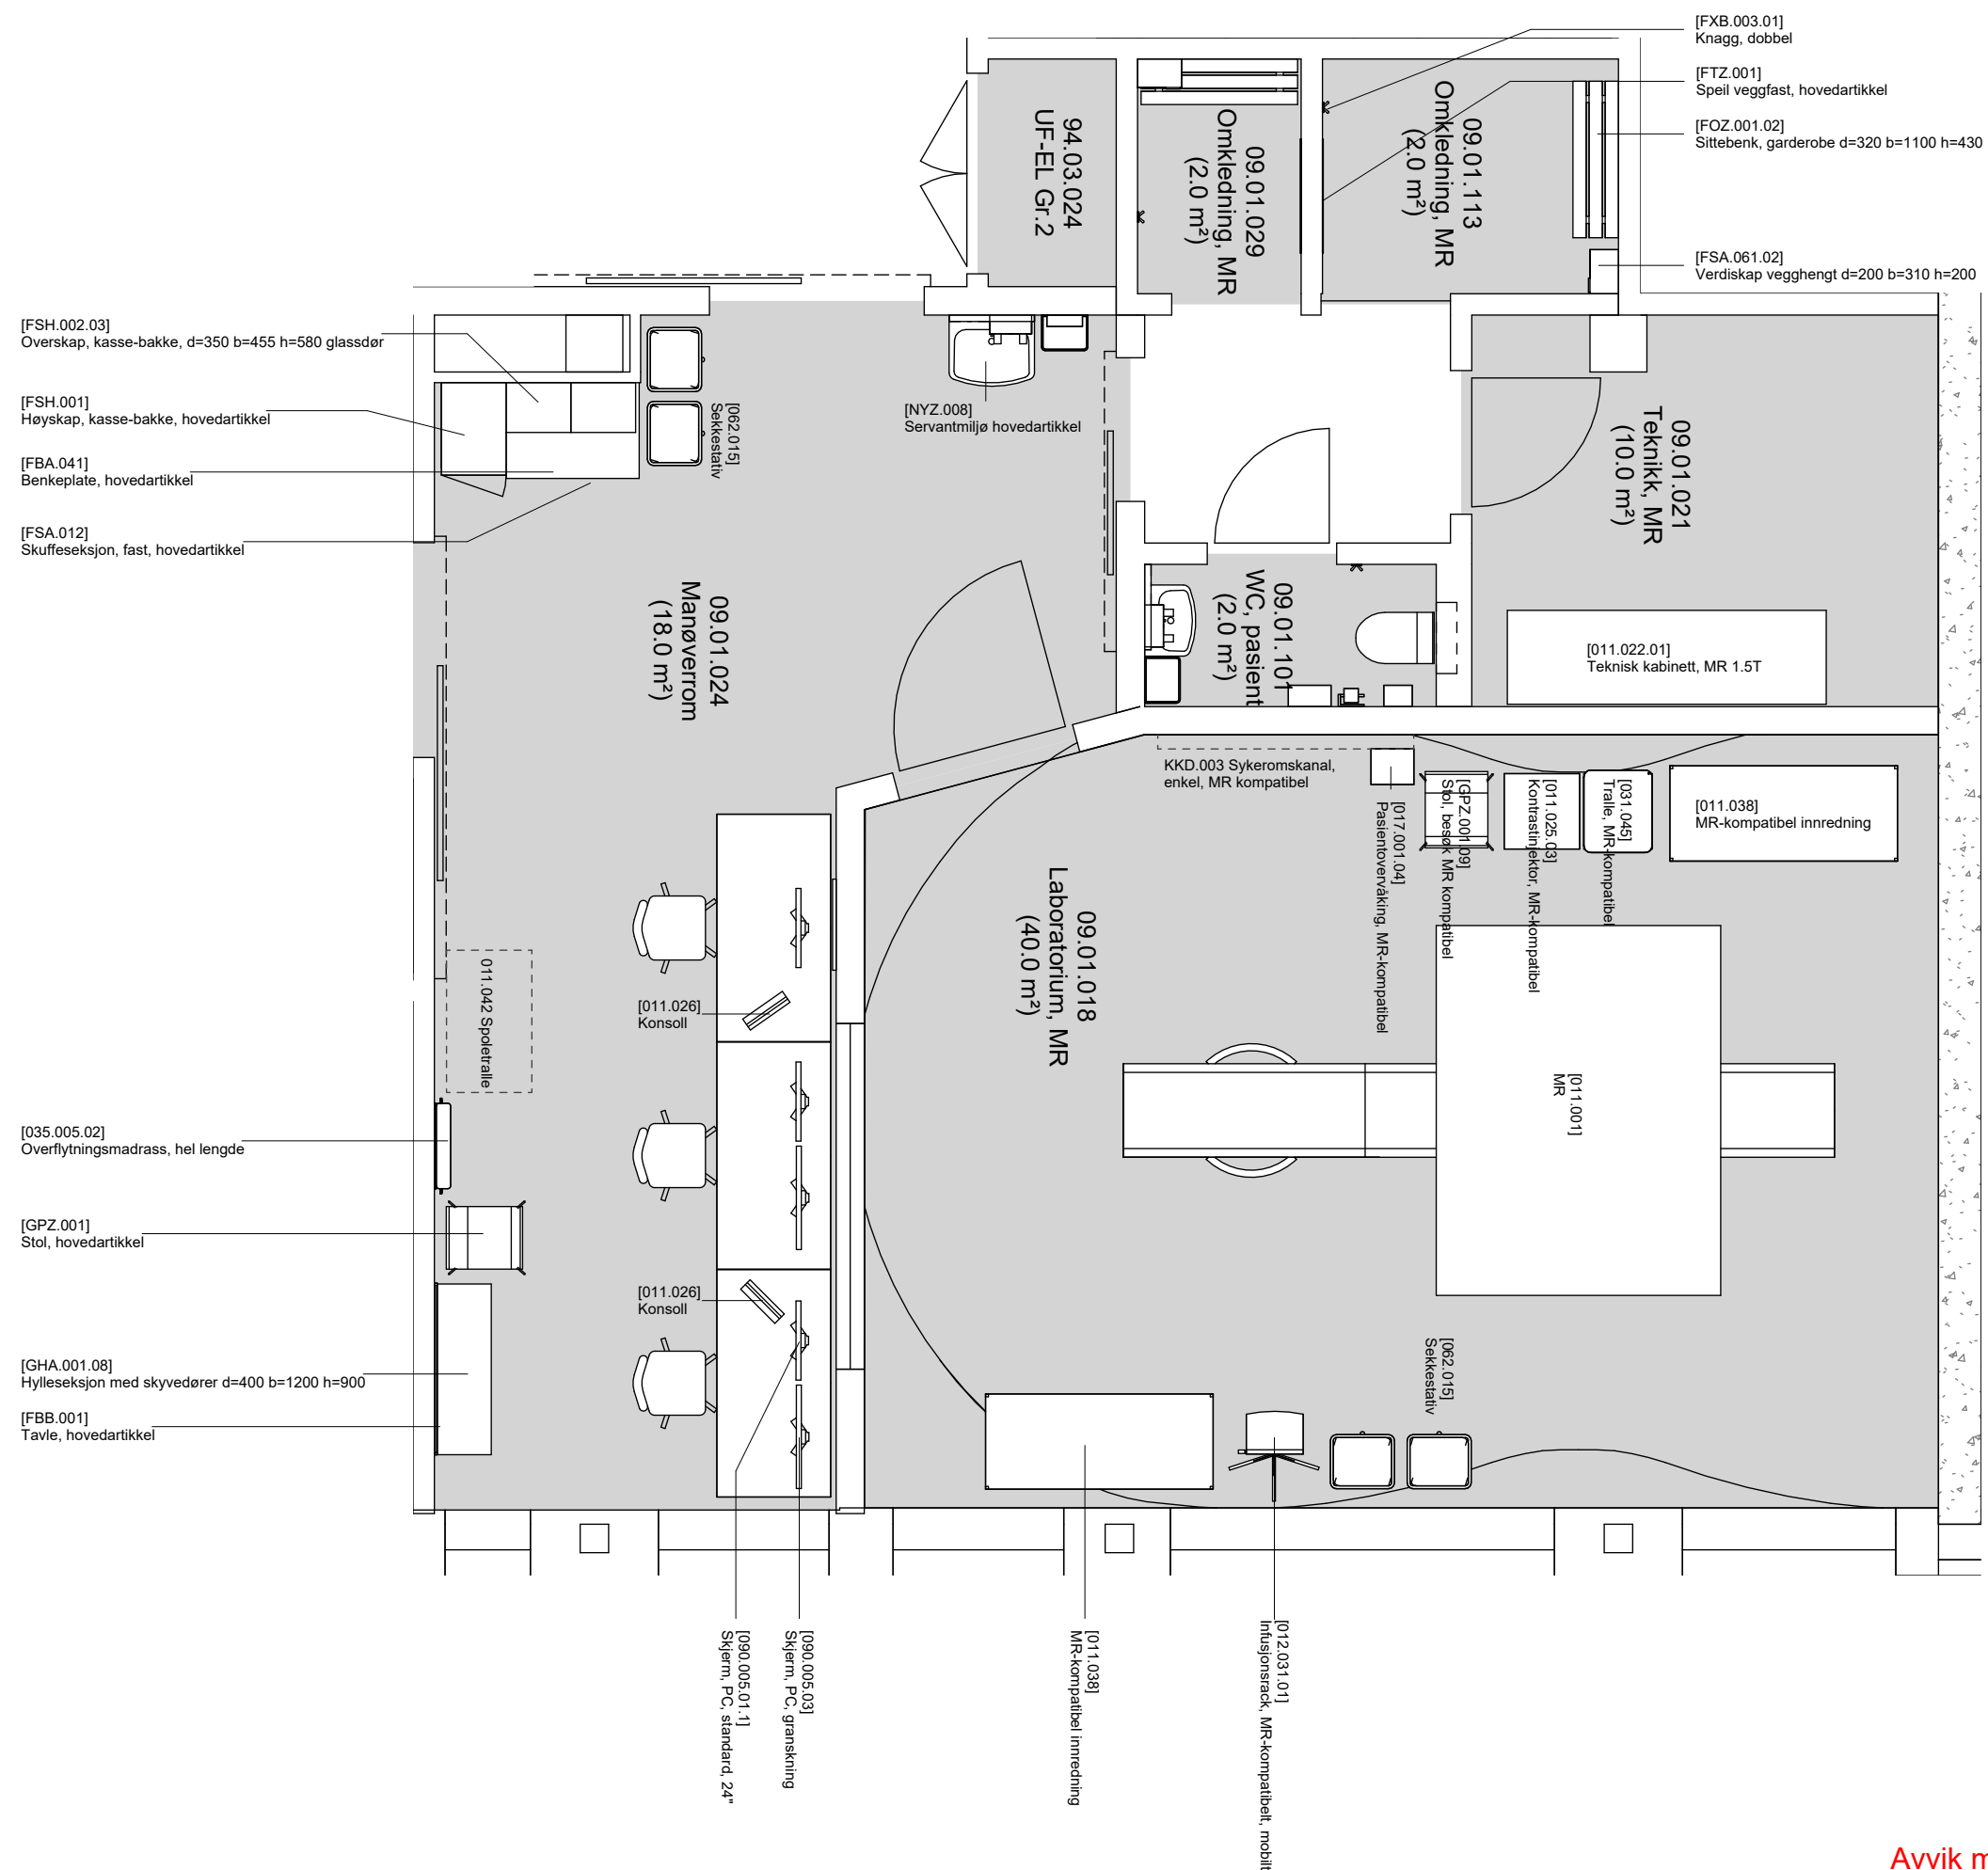

- Grønn - unike rom
- Gul - standardrom med avvik
- Grå - standardrom, teknikkrom

FORELØPIG TEGNING
 Avvik mellom utstyrlister og vist innredning forekommer

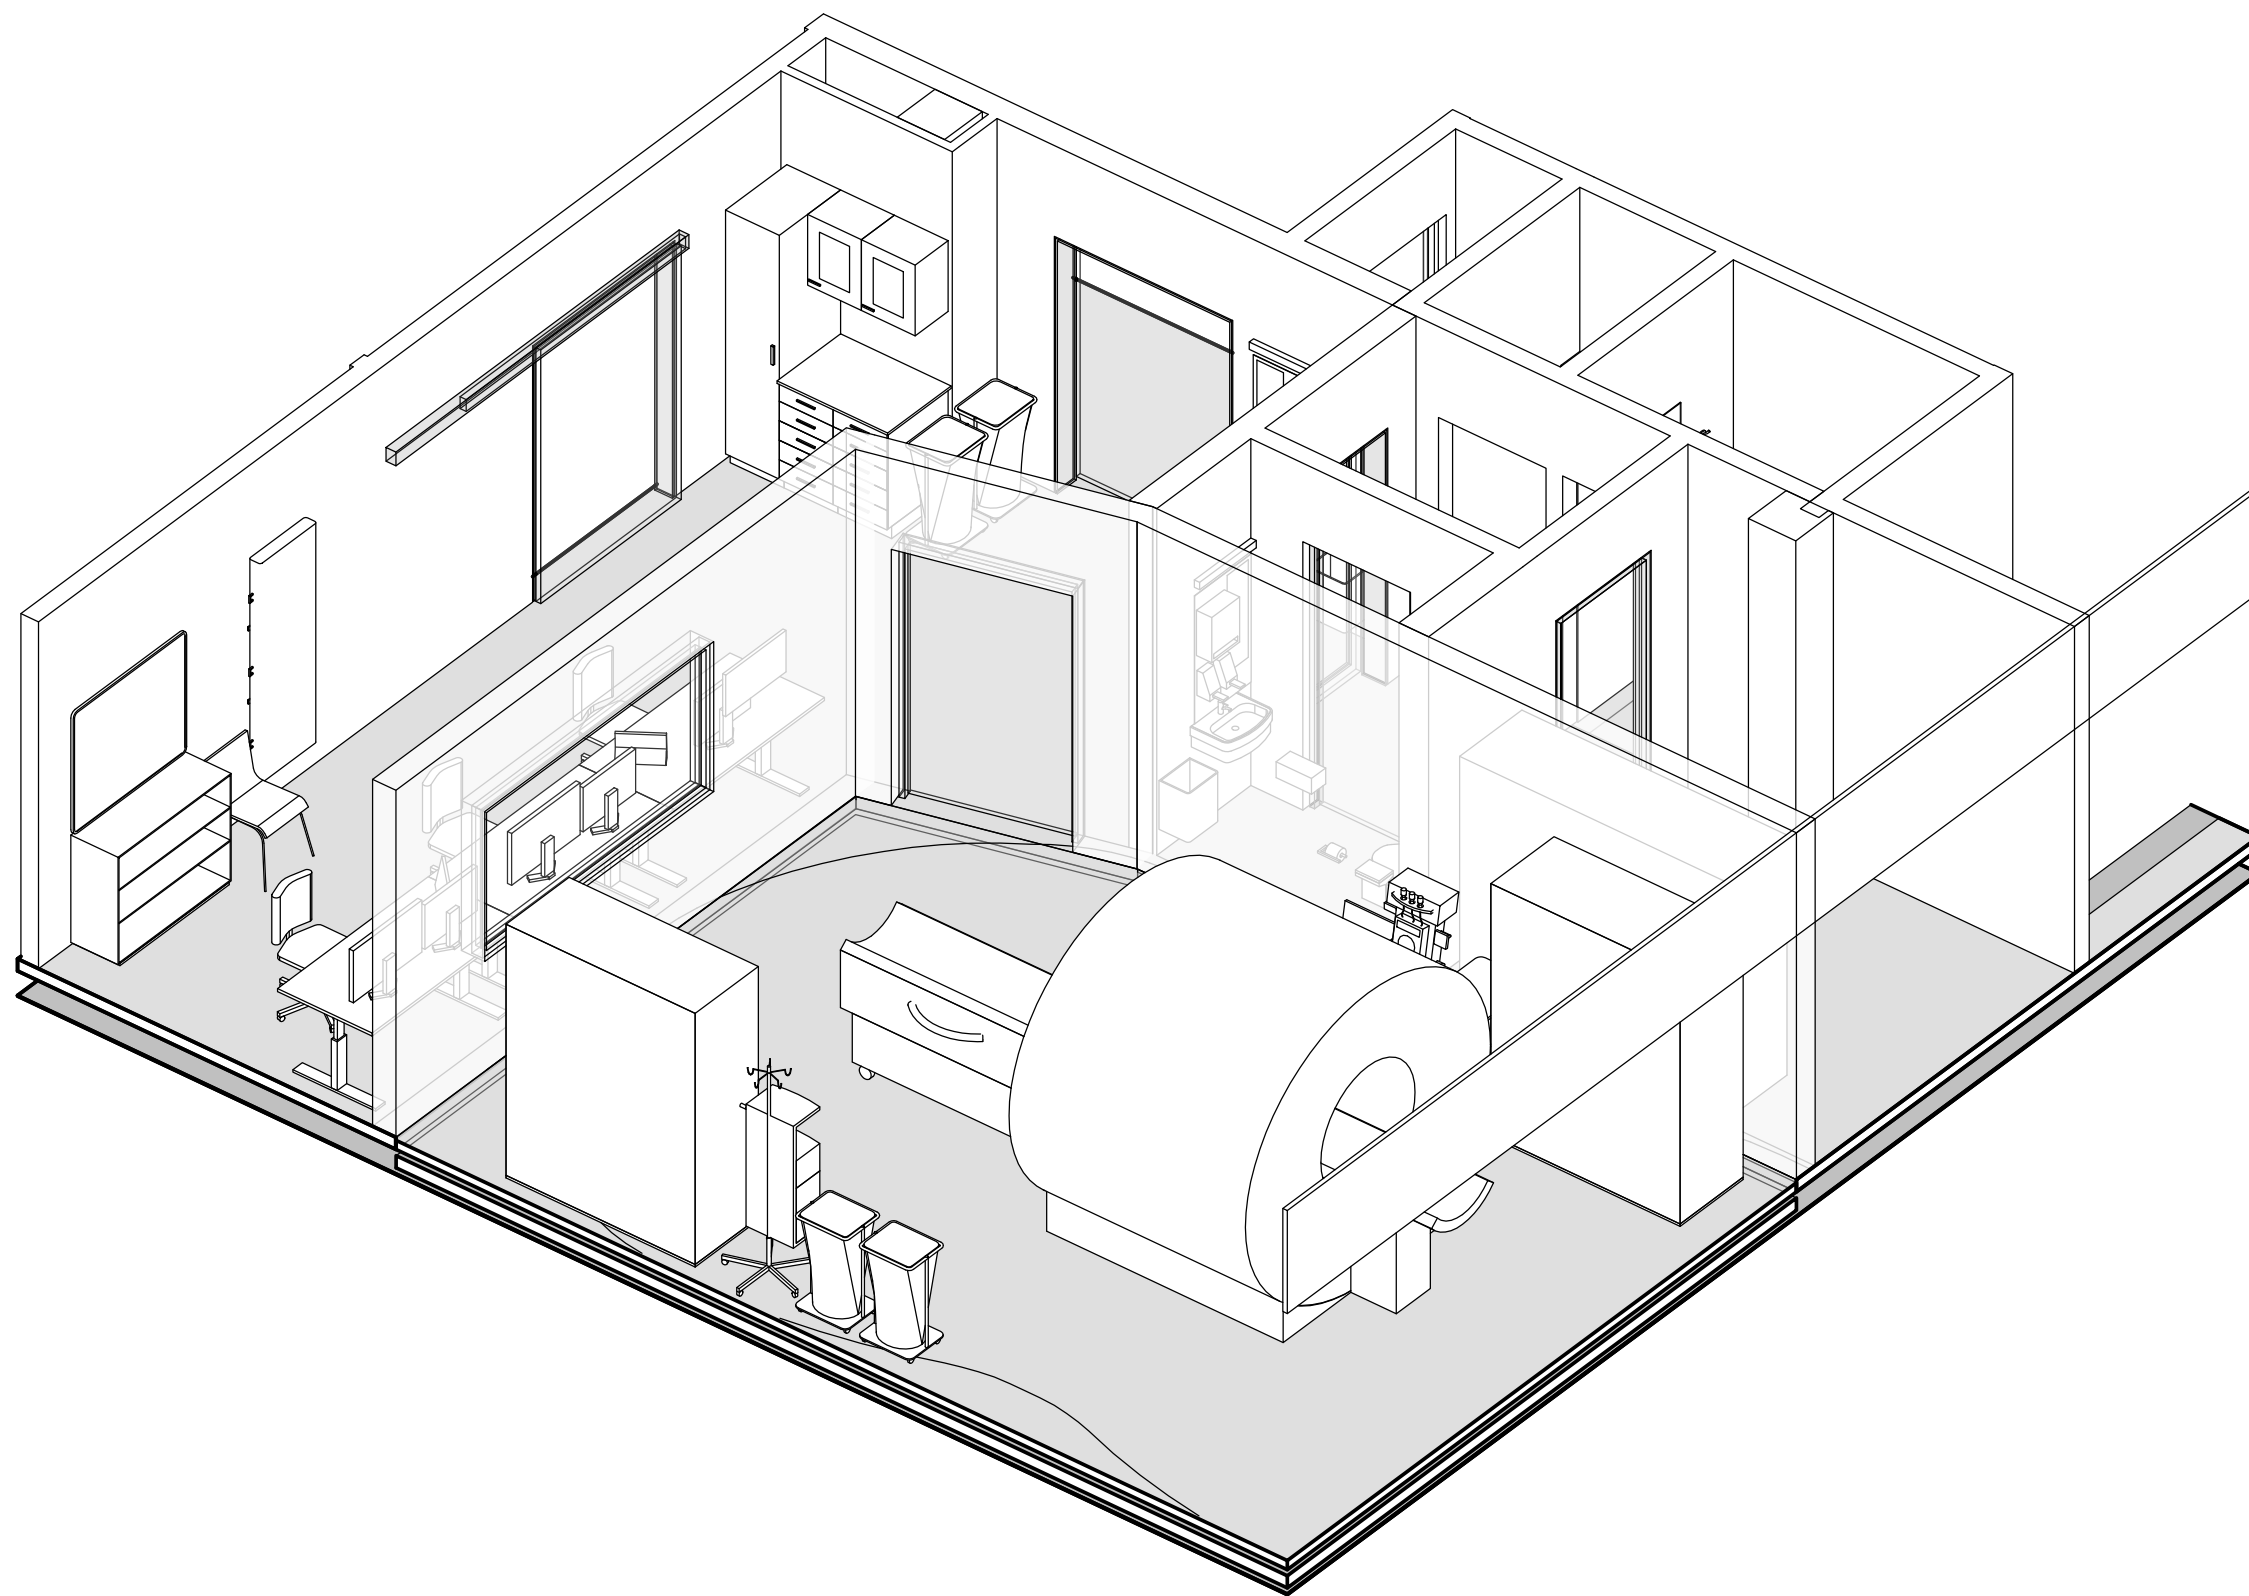

-  Grønn - unike rom
-  Gul - standardrom med avvik
-  Grå - standardrom, teknikkrom

FORELØPIG TEGNING

Avvik mellom utstyrslister og vist innredning forekommer

Dato: 15.11.23

Nye Aker


Mål:

09.01.018_02 - Laboratorium, MR (side 2 av 2)

HELSE  SØR-ØST  OSLO UNIVERSITETSSYKEHUS



TEAM  AKER

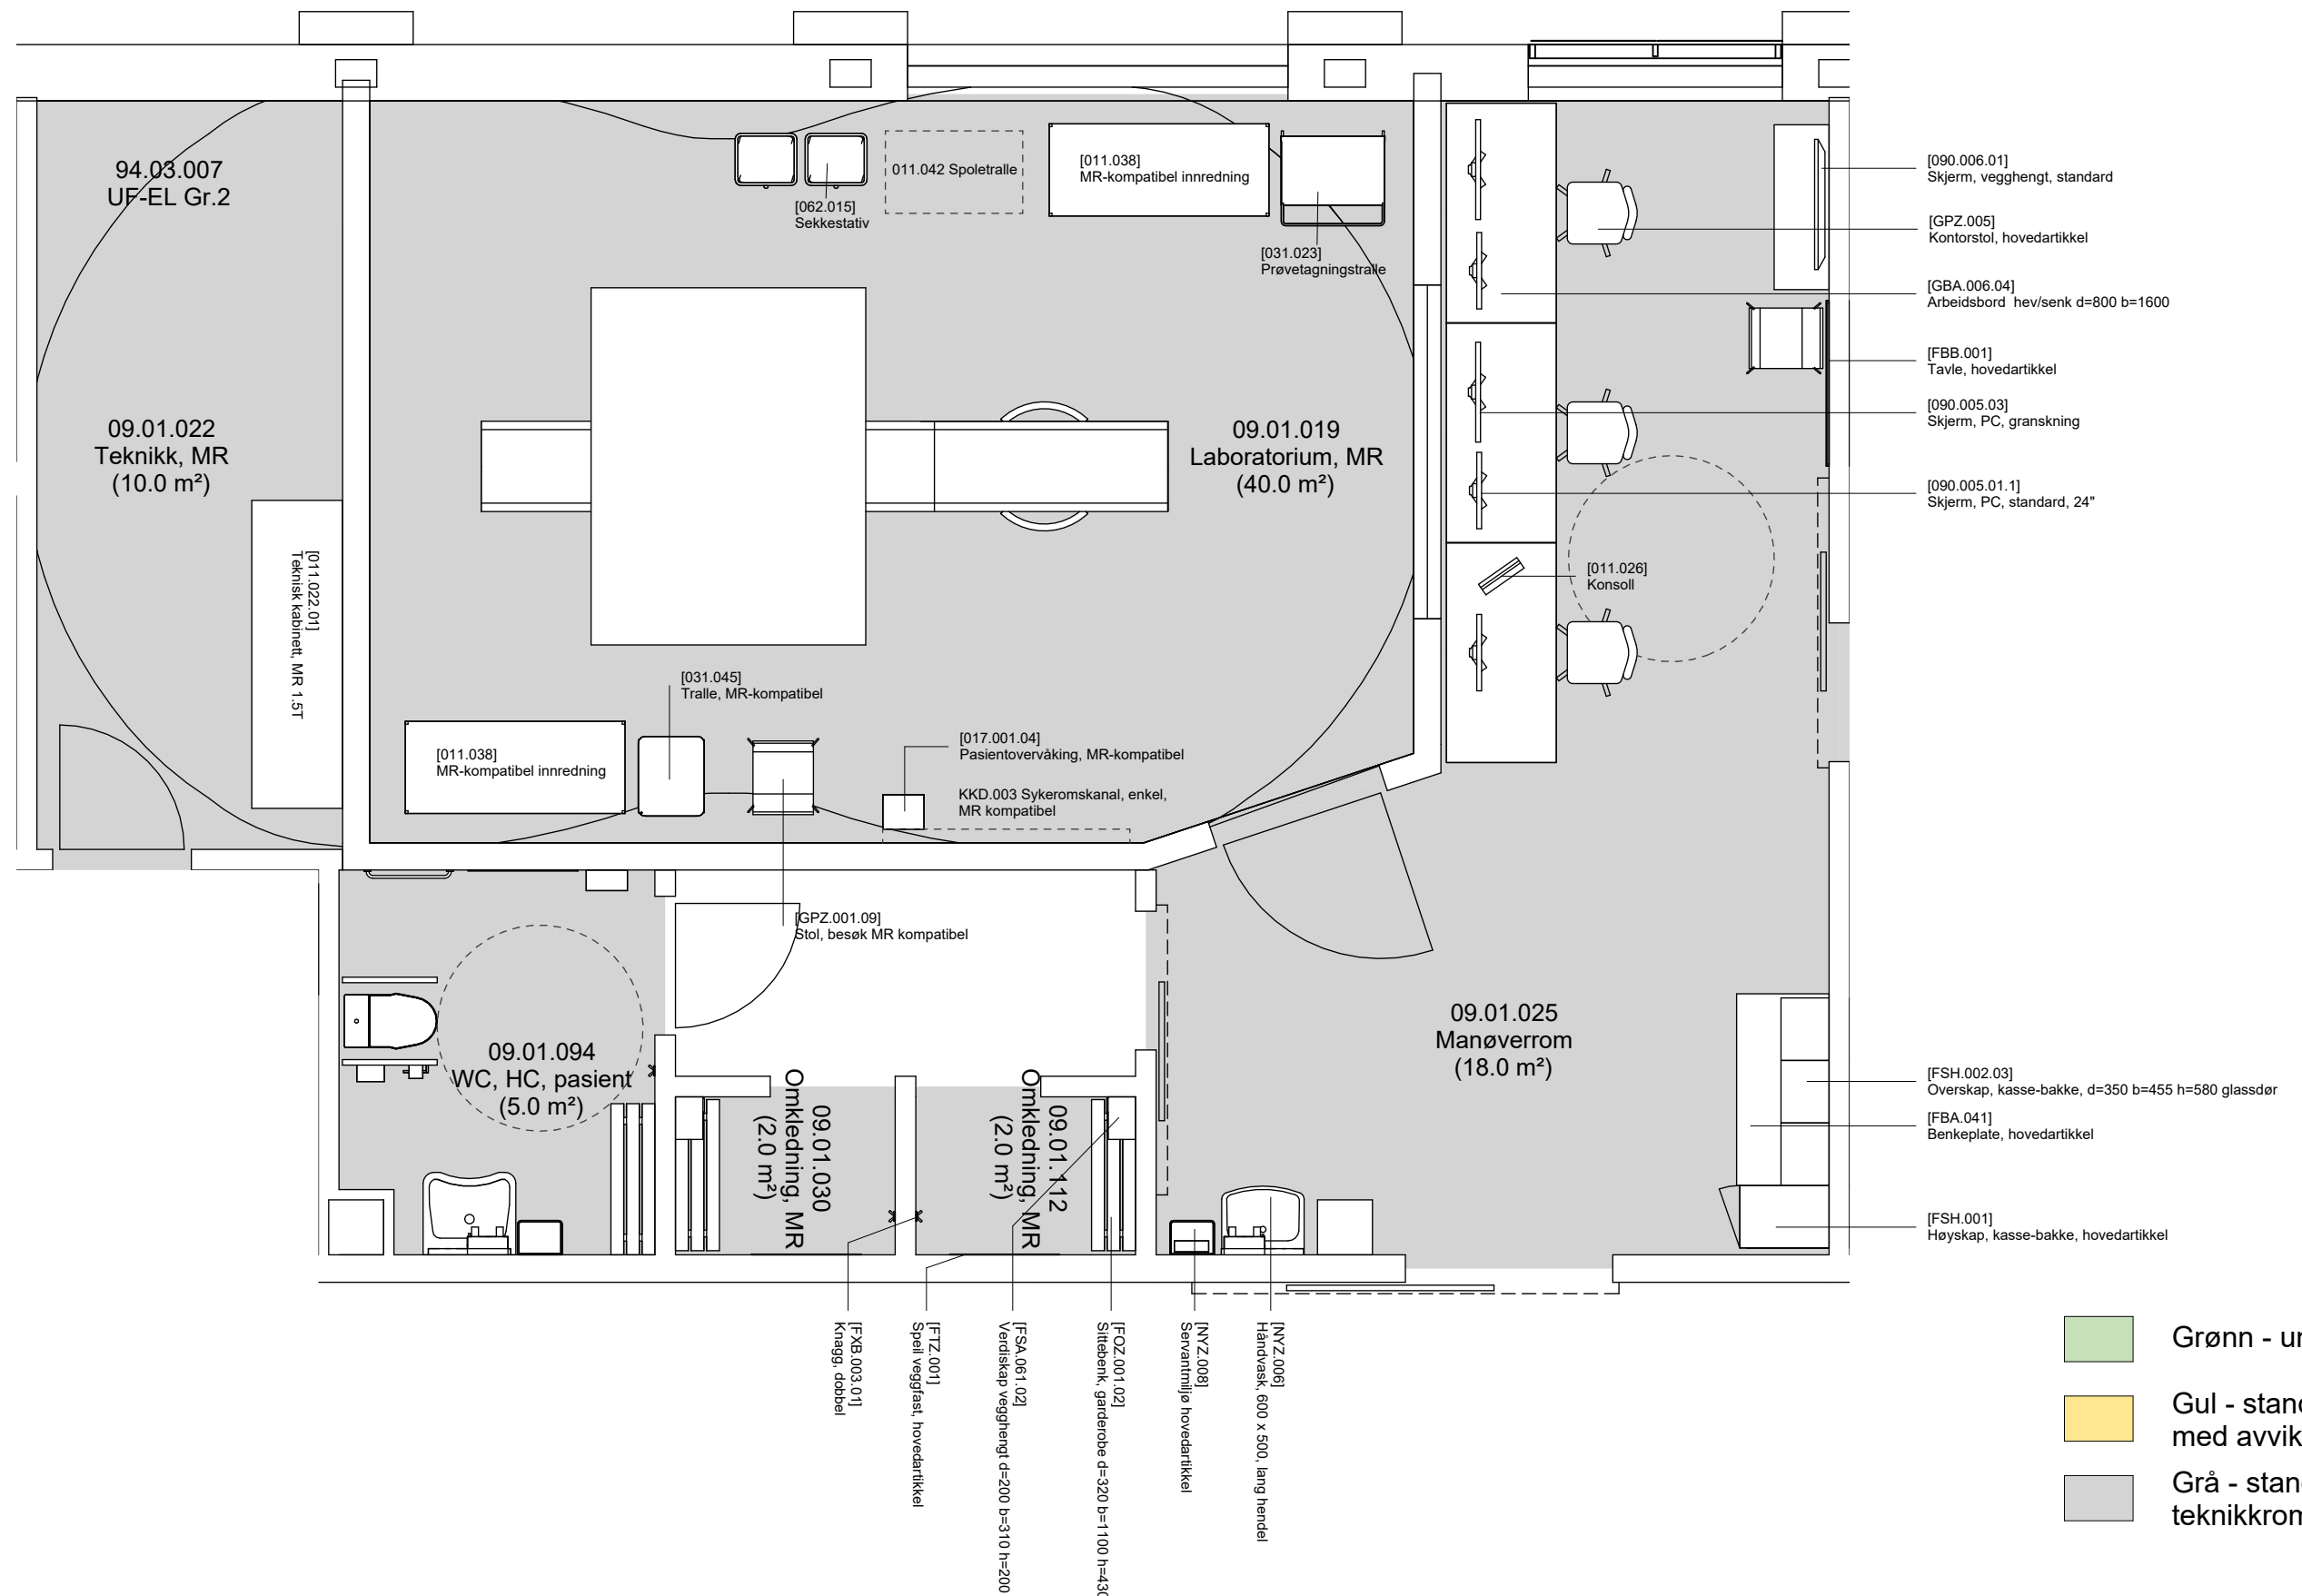

Planutsnitt 09.01.019 Laboratorium, MR

FORELØPIG TEGNING


Avvik mellom utstyrlister og vist innredning forekommer

Dato: 15.11.23

Nye Aker

Mål: 1 : 50

09.01.019_01 - Laboratorium, MR (side 1 av 2)

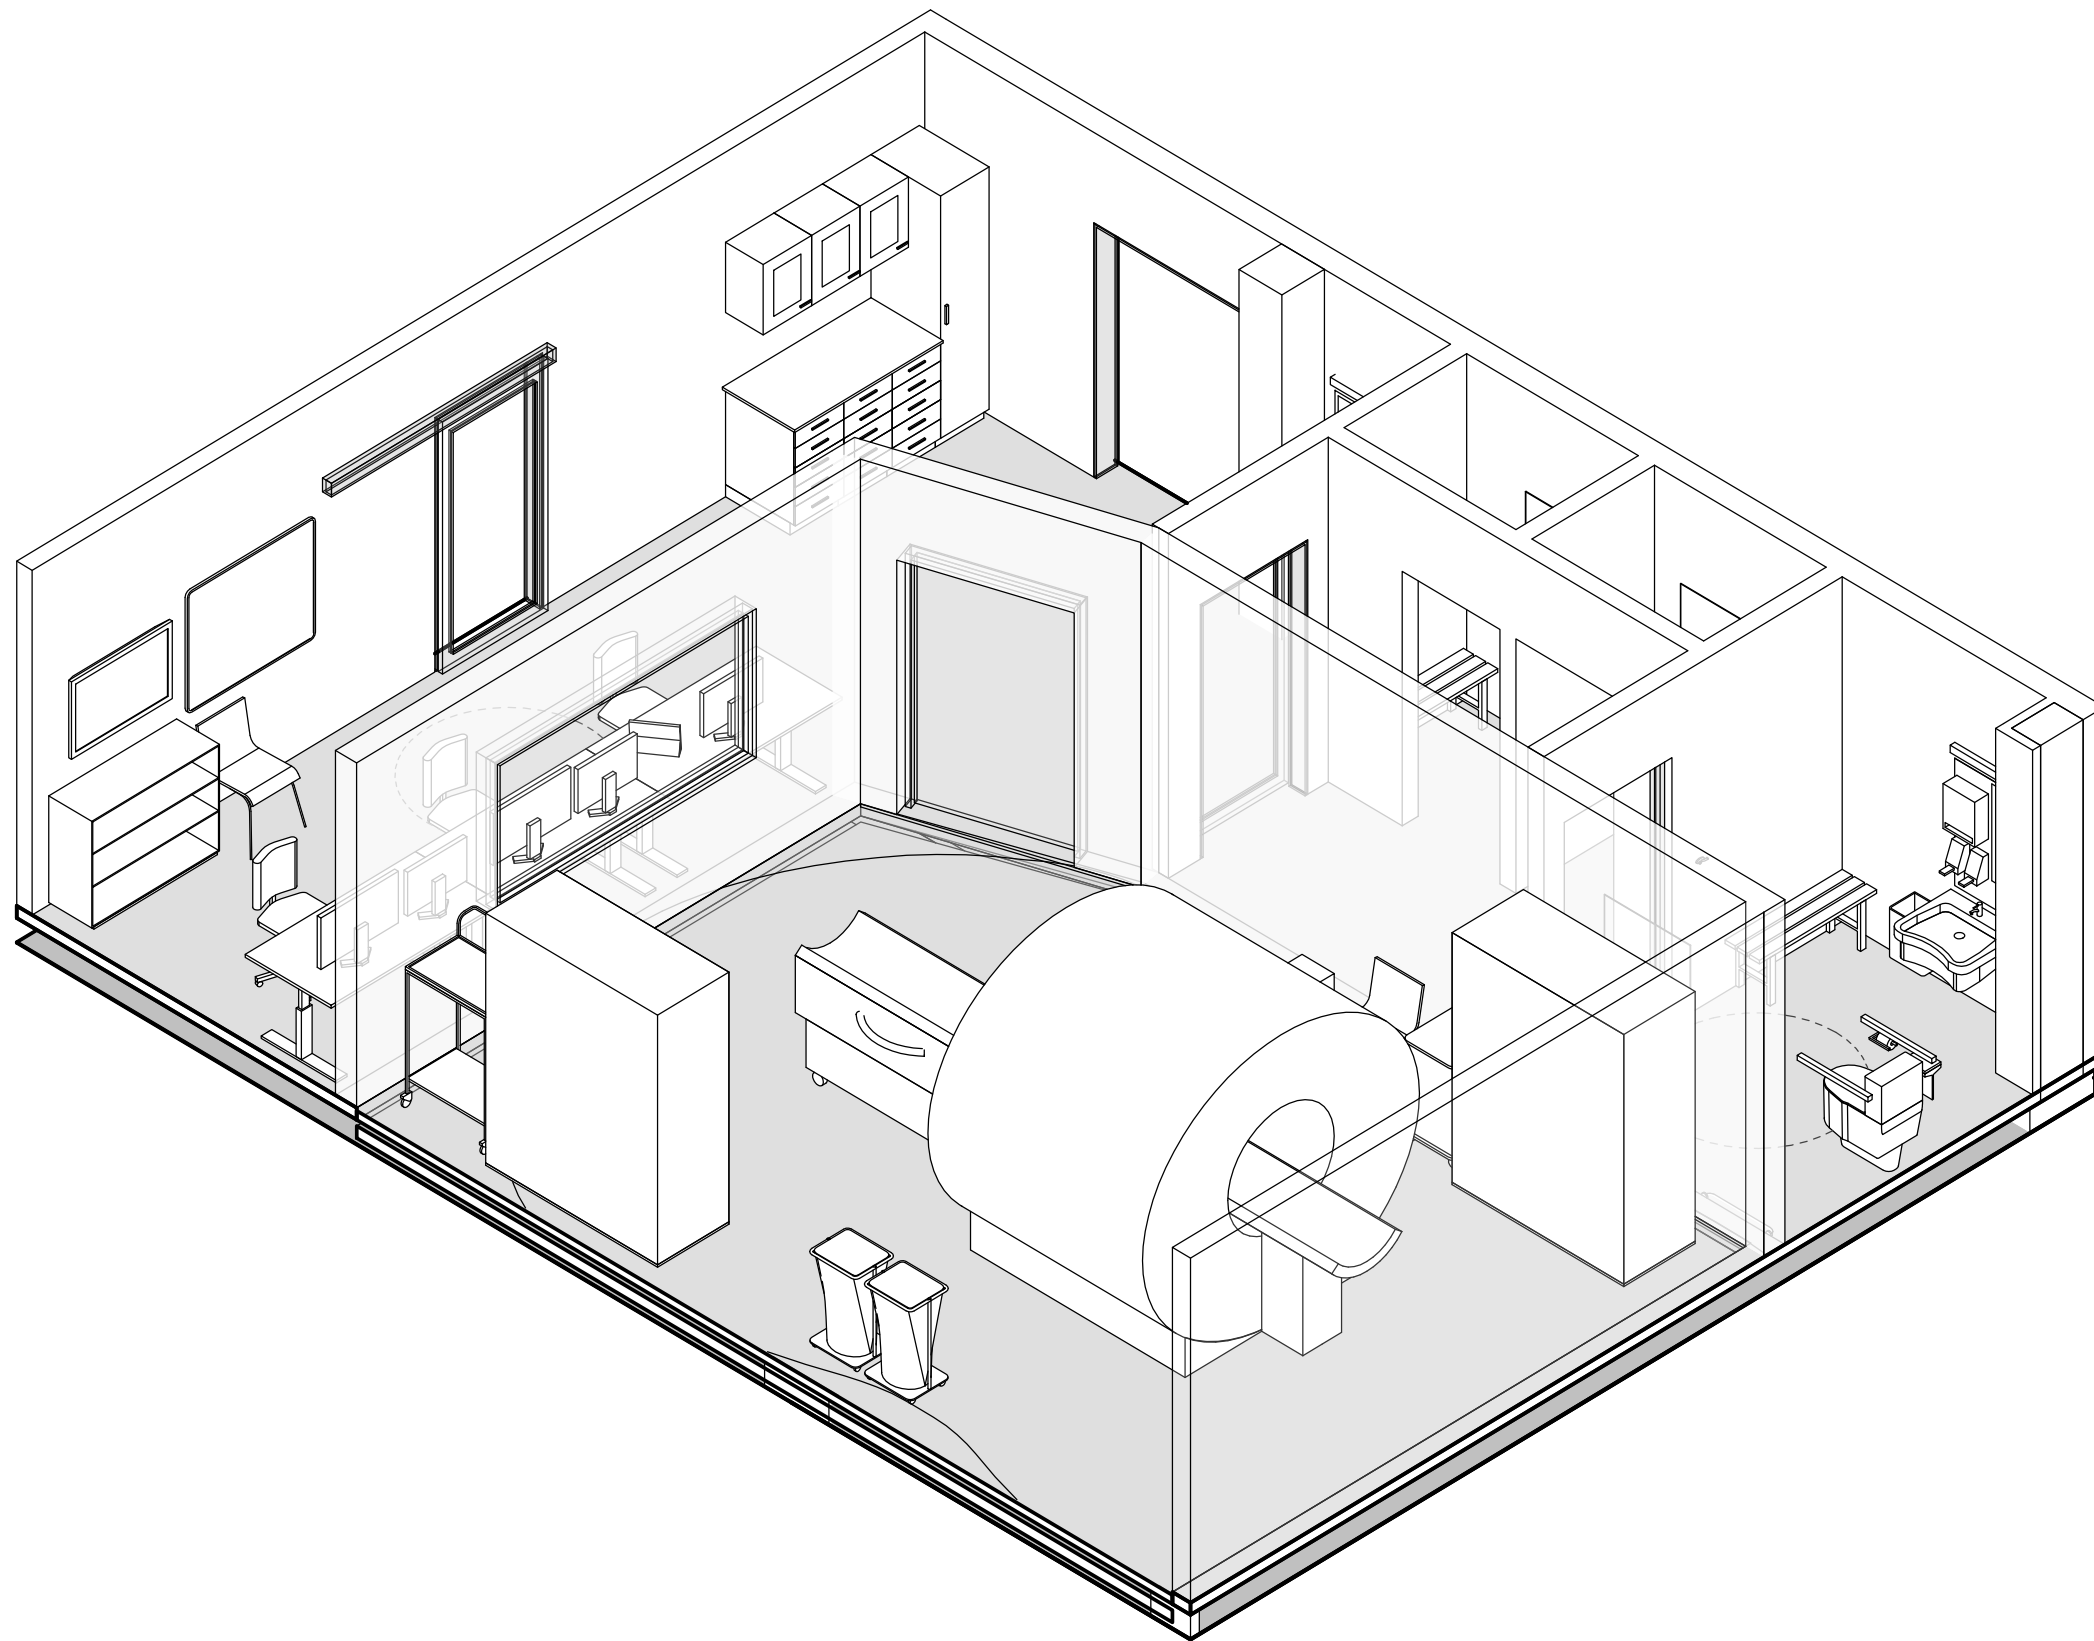

-  Grønn - unike rom
-  Gul - standardrom med avvik
-  Grå - standardrom, teknikkrom

Laboratorium, MR 09.01.019

FORELØPIG TEGNING

Avvik mellom utstyrslister og vist innredning forekommer

Dato: 13.11.23

Nye Aker


Mål:

09.01.019_02 - Laboratorium, MR (side 2 av 2)

HELSE  SØR-ØST  OSLO UNIVERSITETSSYKEHUS




TEAM  AKER

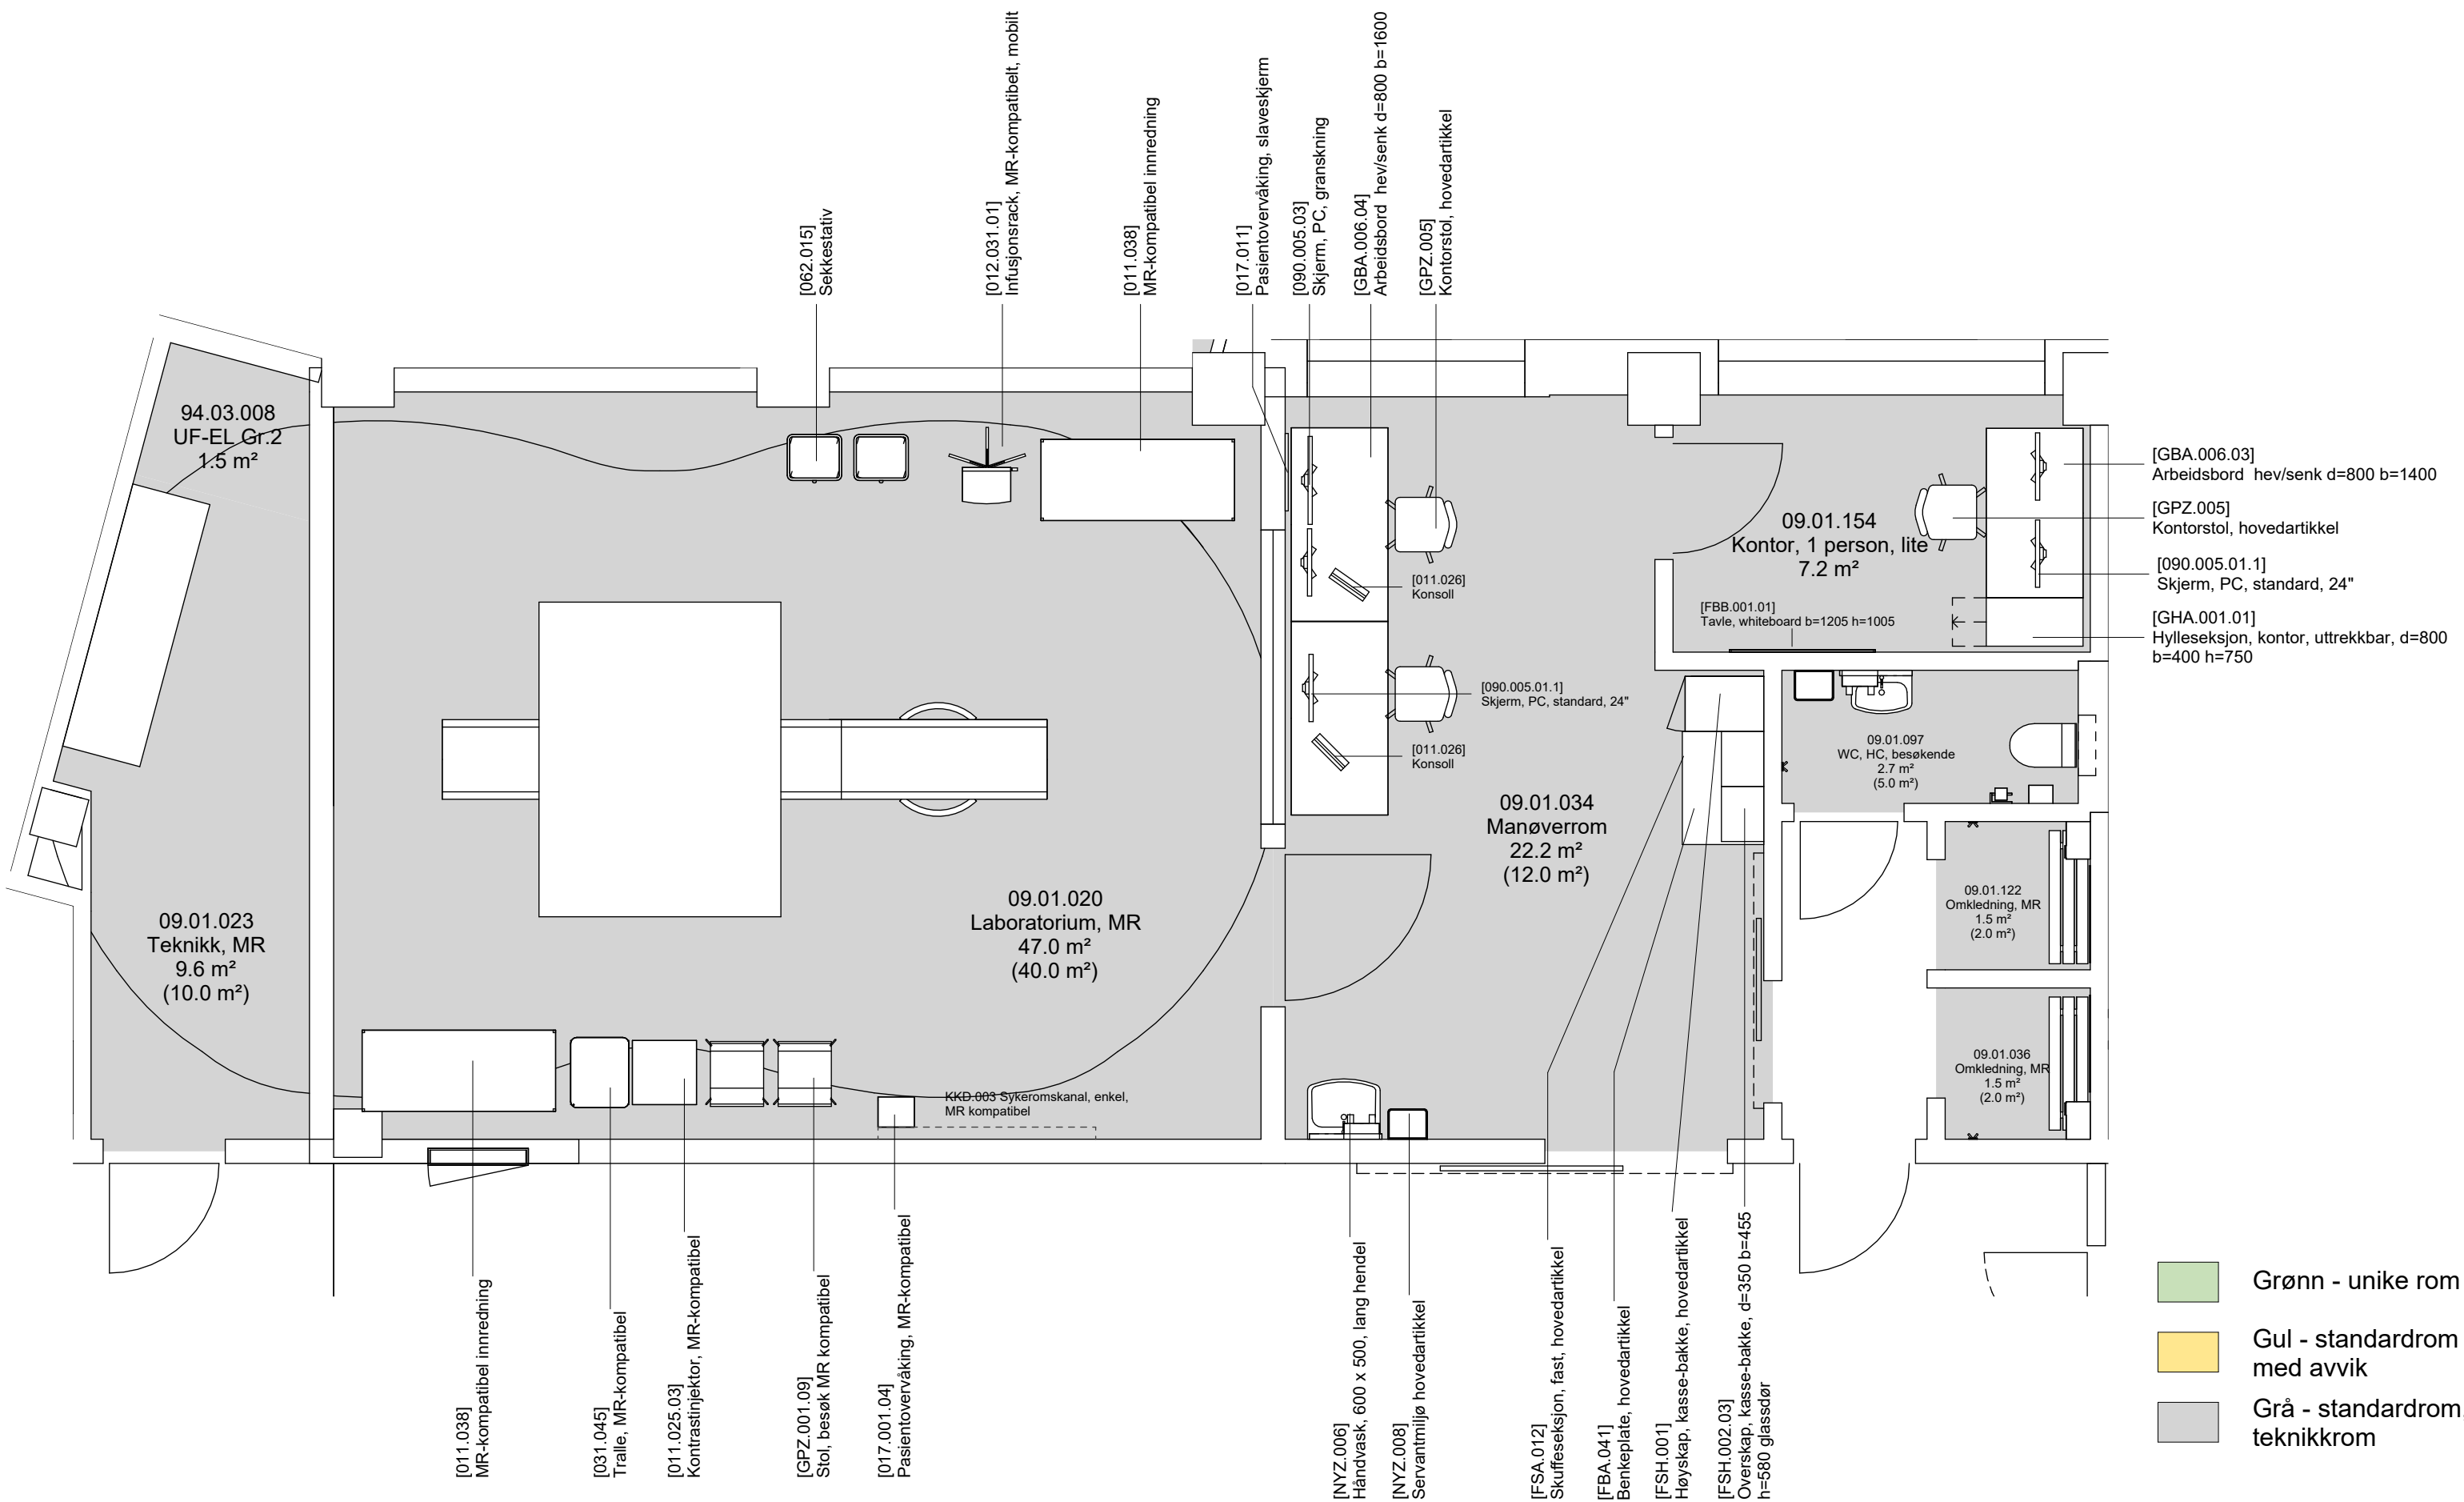

Planutsnitt 09.01.020 Laboratorium, MR

FORELØPIG TEGNING
 Avvik mellom utstyrlister og vist innredning forekommer

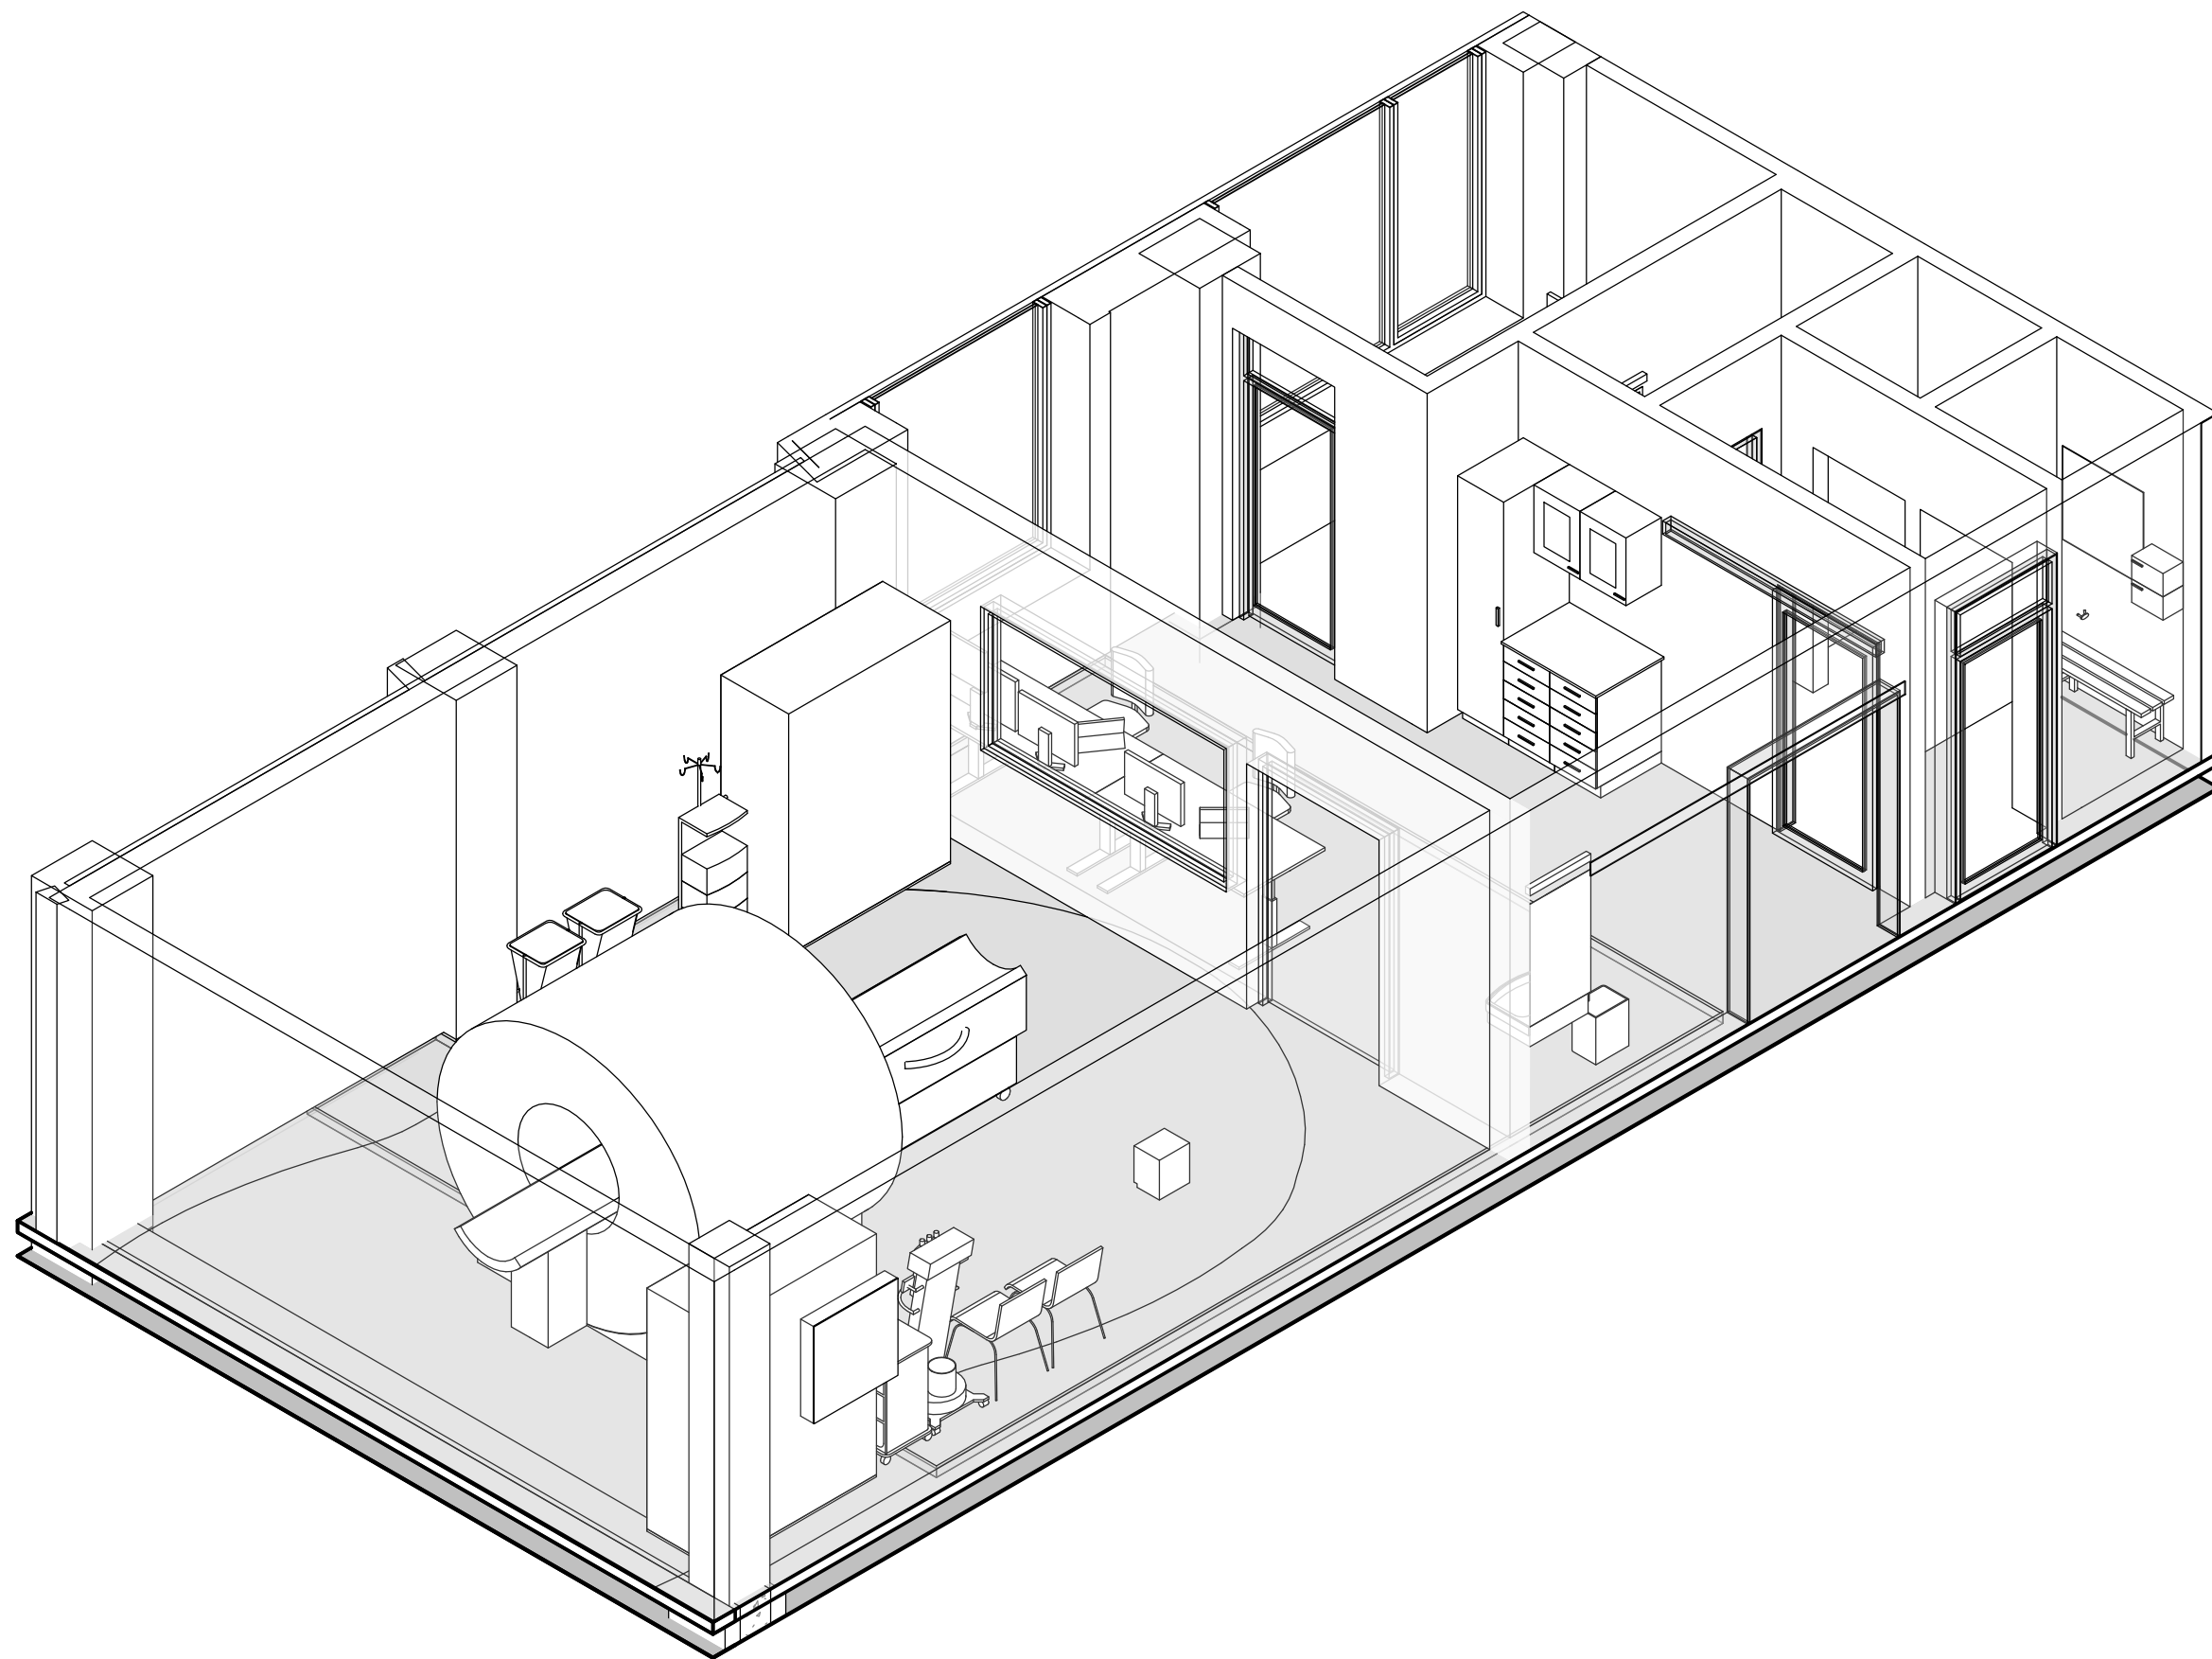

-  Grønn - unike rom
-  Gul - standardrom med avvik
-  Grå - standardrom, teknikkrom

FORELØPIG TEGNING


Avvik mellom utstyrslister og vist innredning forekommer

Dato: 15.11.23


Nye Aker

Mål:

09.01.020_02 - Laboratorium, MR (side 2 av 2)

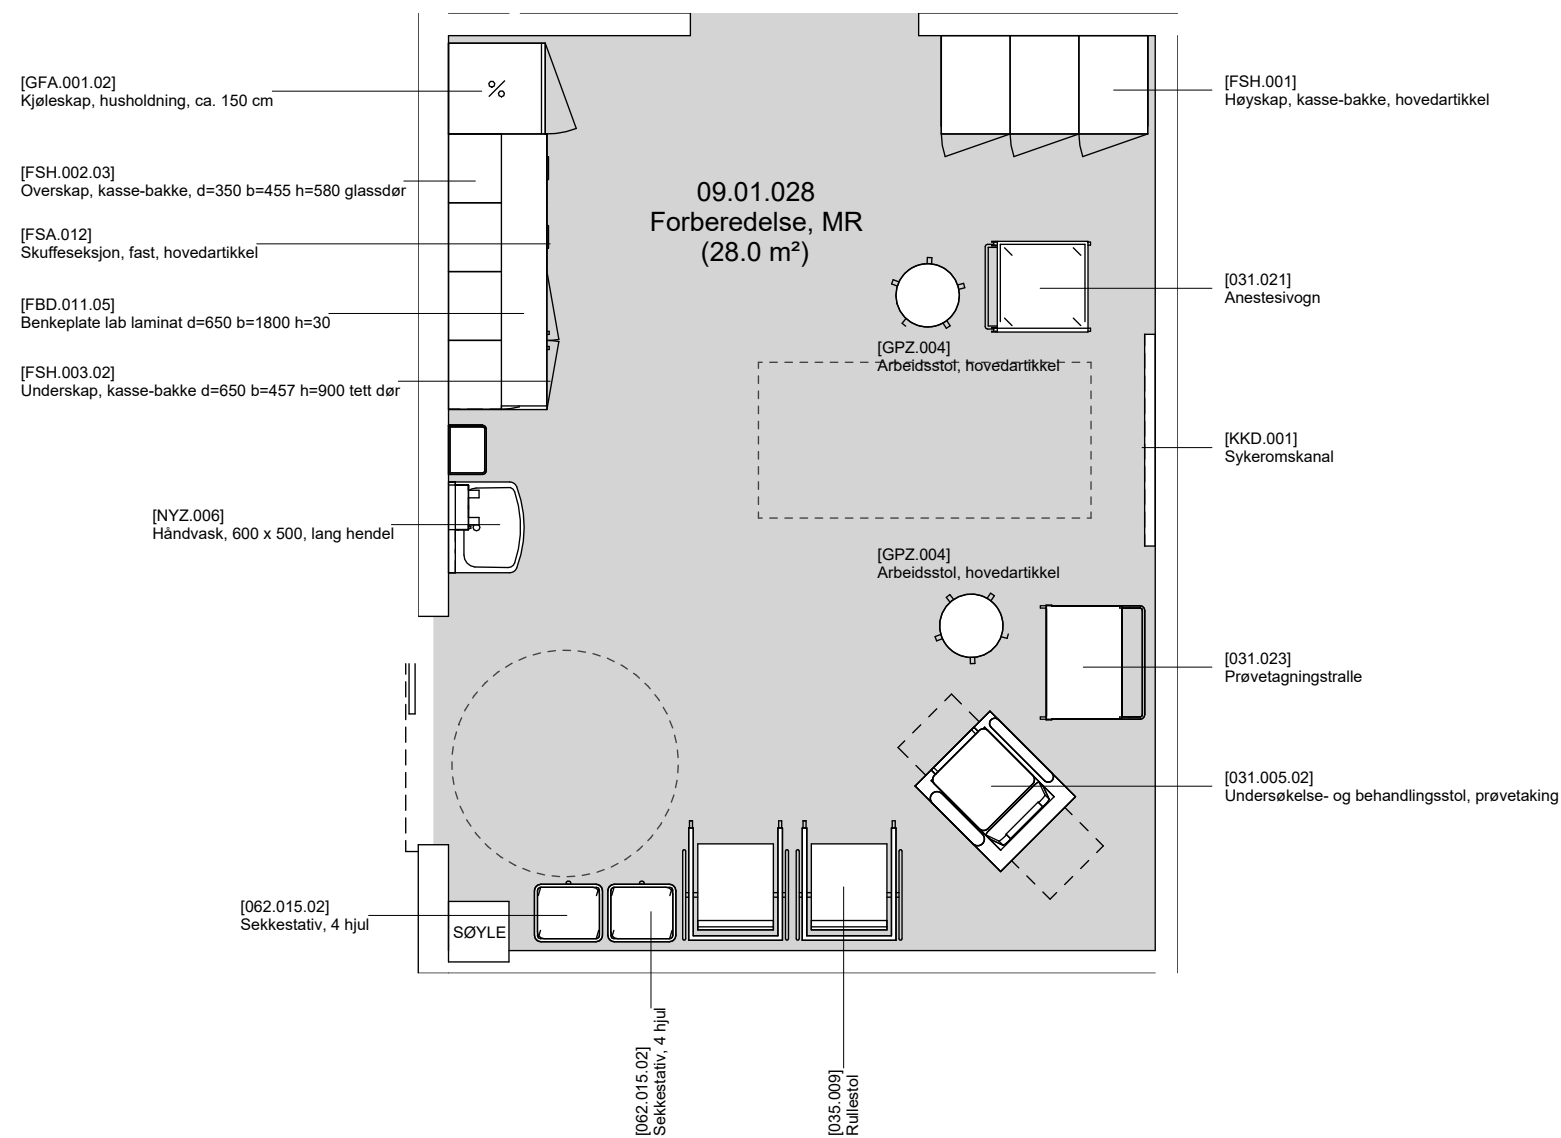

Planutsnitt 09.01.028 Forberedelse, MR

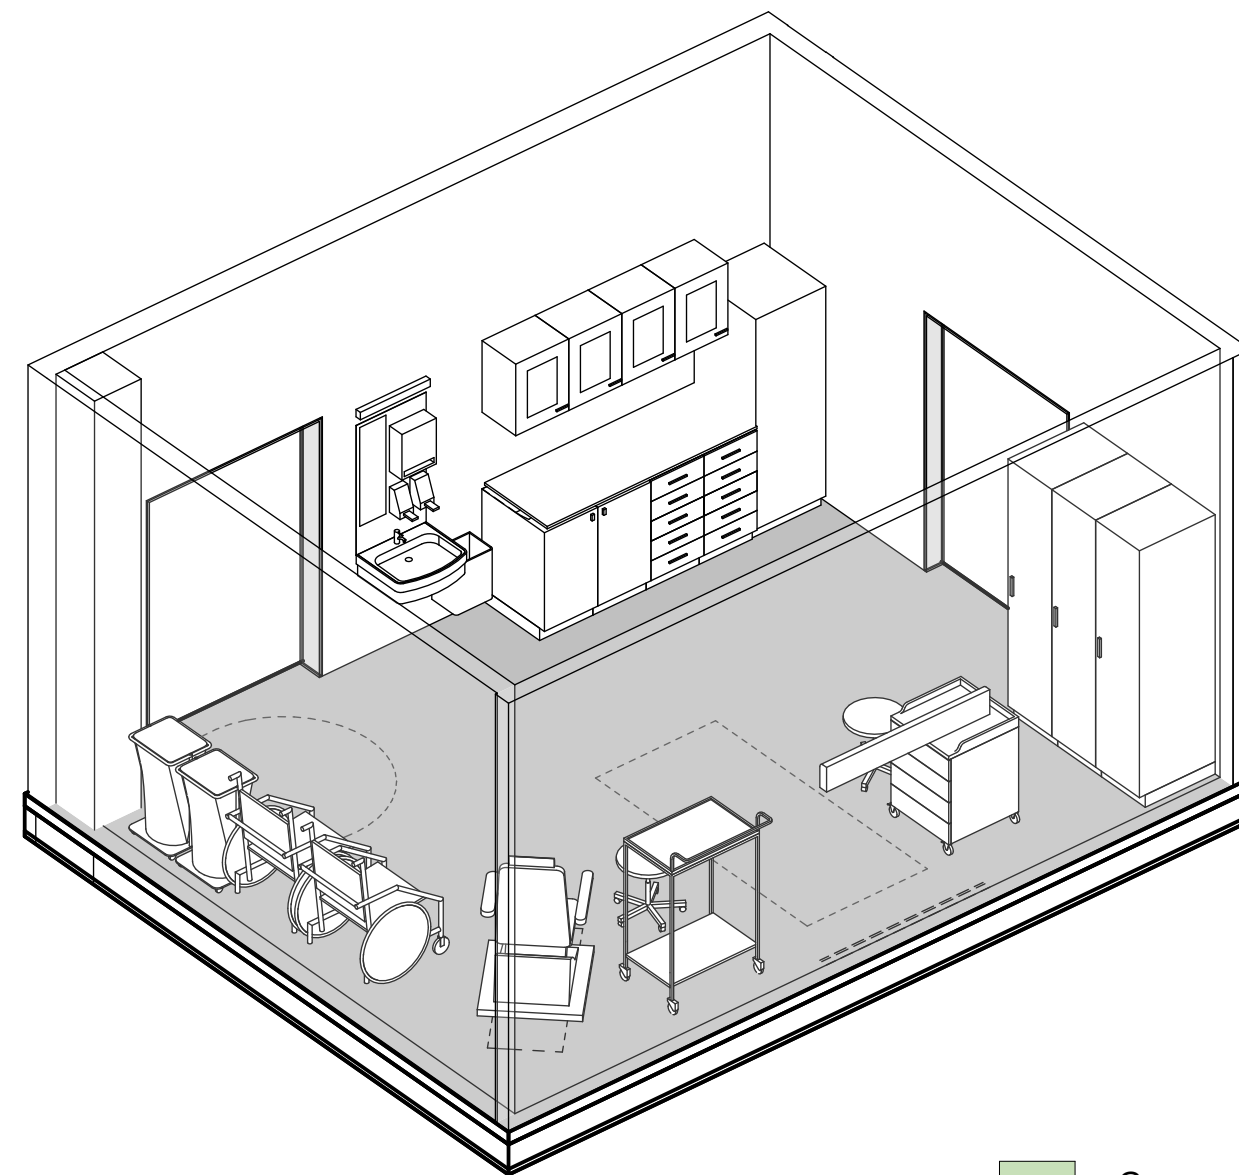

- Grønn - unike rom
- Gul - standardrom med avvik
- Grå - standardrom, teknikkrom

FORELØPIG TEGNING


Avvik mellom utstyrlister og vist innredning forekommer

Dato: 15.11.23

Nye Aker

Mål: 1 : 50

09.01.028 - Forberedelse, MR

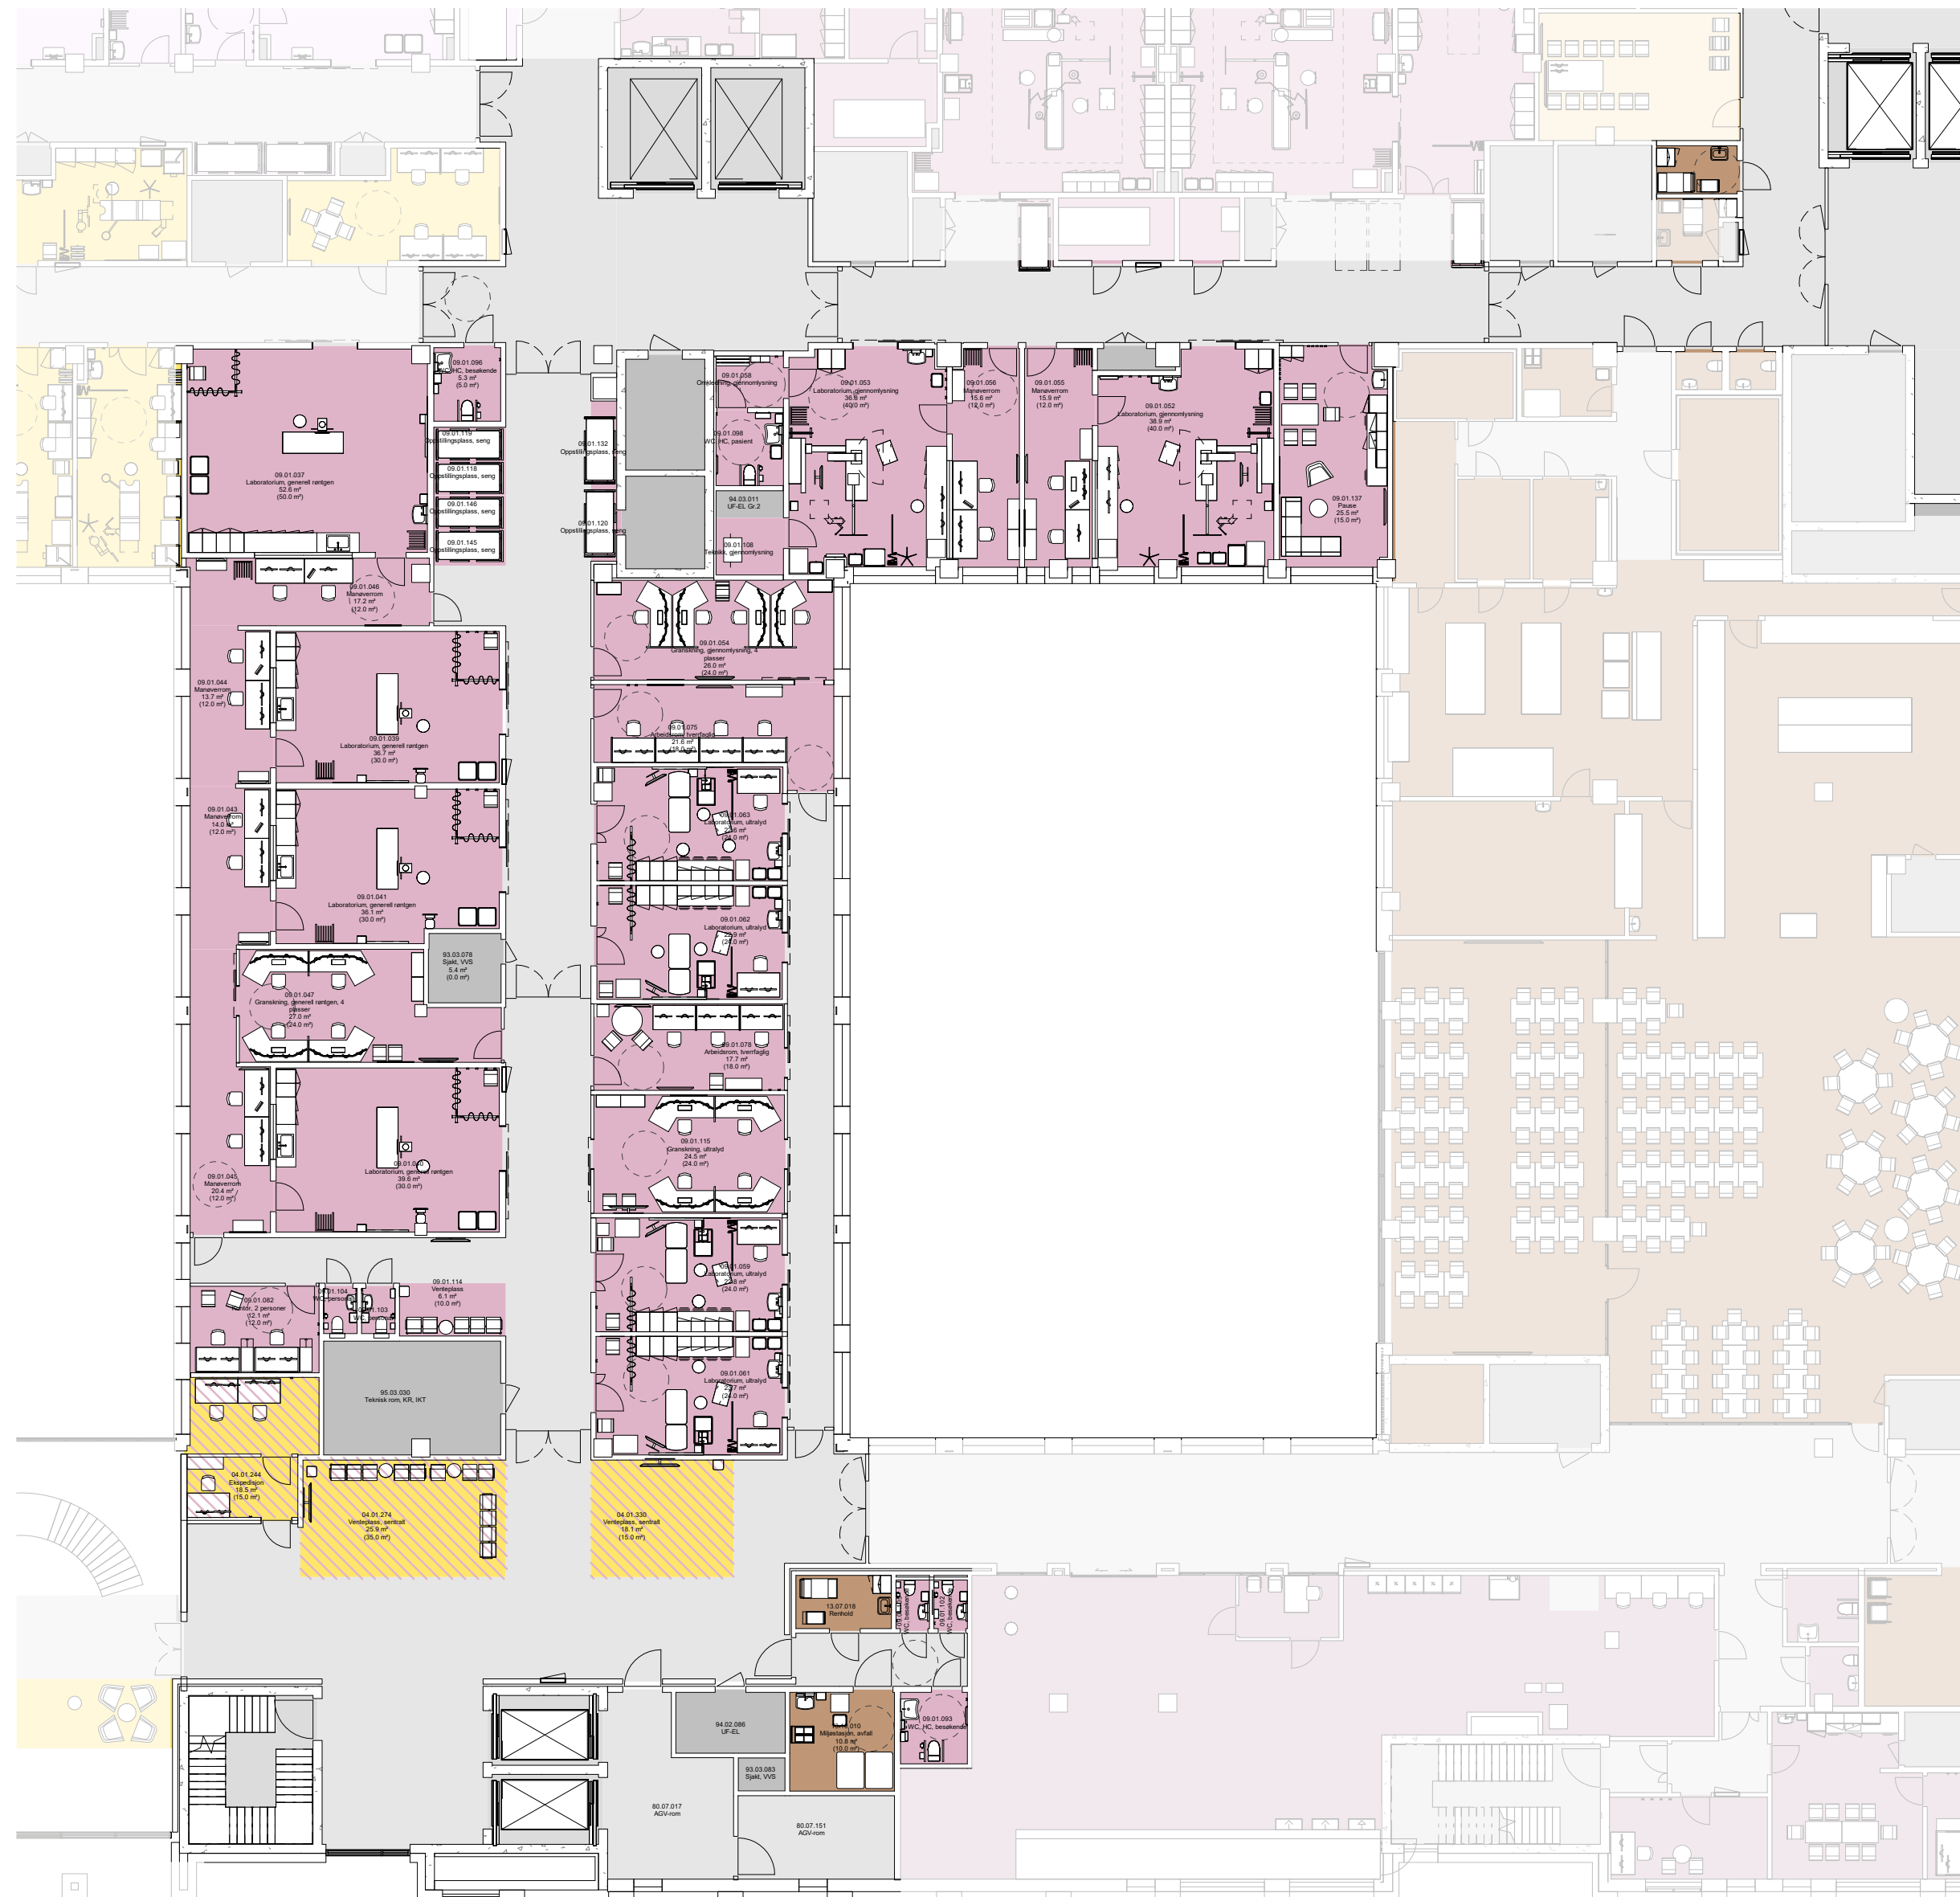



Programmert areal (areal i parentes): Rommets planlagte areal slik det er programmert innenfor arealrammen for å ivareta rommet funksjon.

Prosjektet areal (areal uten parentes): Rommets tegnede areal slik det er innplassert og tilpasset det enkelte bygg. Det prosjekterte arealet kan derfor avvike noe fra programmert areal, men skal fortsatt ivareta rommets funksjon.

FARGEKODER, FUNKSJONSOMRÅDER

- DØGNOMRÅDE SOMATIKK, VOKSE
- PSYKISK HELSEVERN OG AVHENGIGHET
- AKUTT FUNKSJONER
- OBSERVASJONSPLASSE
- POLIKLINIKK OG DAGBEHANDLING
- NYFØDT INTENSIV
- FØDE
- INTENSIV
- OPERASJON
- POST OPERATIV
- BILDEDIAGNOSTIKK
- LABRATORIEMEDISIN
- APOTEK
- KLINISK SERVICE
- IKKE-MEDISINSK SERVICE
- VAREMOTTAK
- FORSKNING OG UNDERVISNING, OUS
- FORSKNING OG UNDERVISNING, UIO
- KONTORARBEIDSPLASSE OG MØTEROM
- KOMMUNIKASJONSAREALER

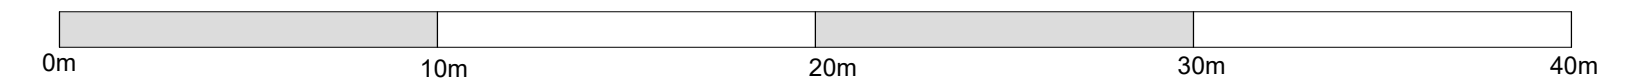

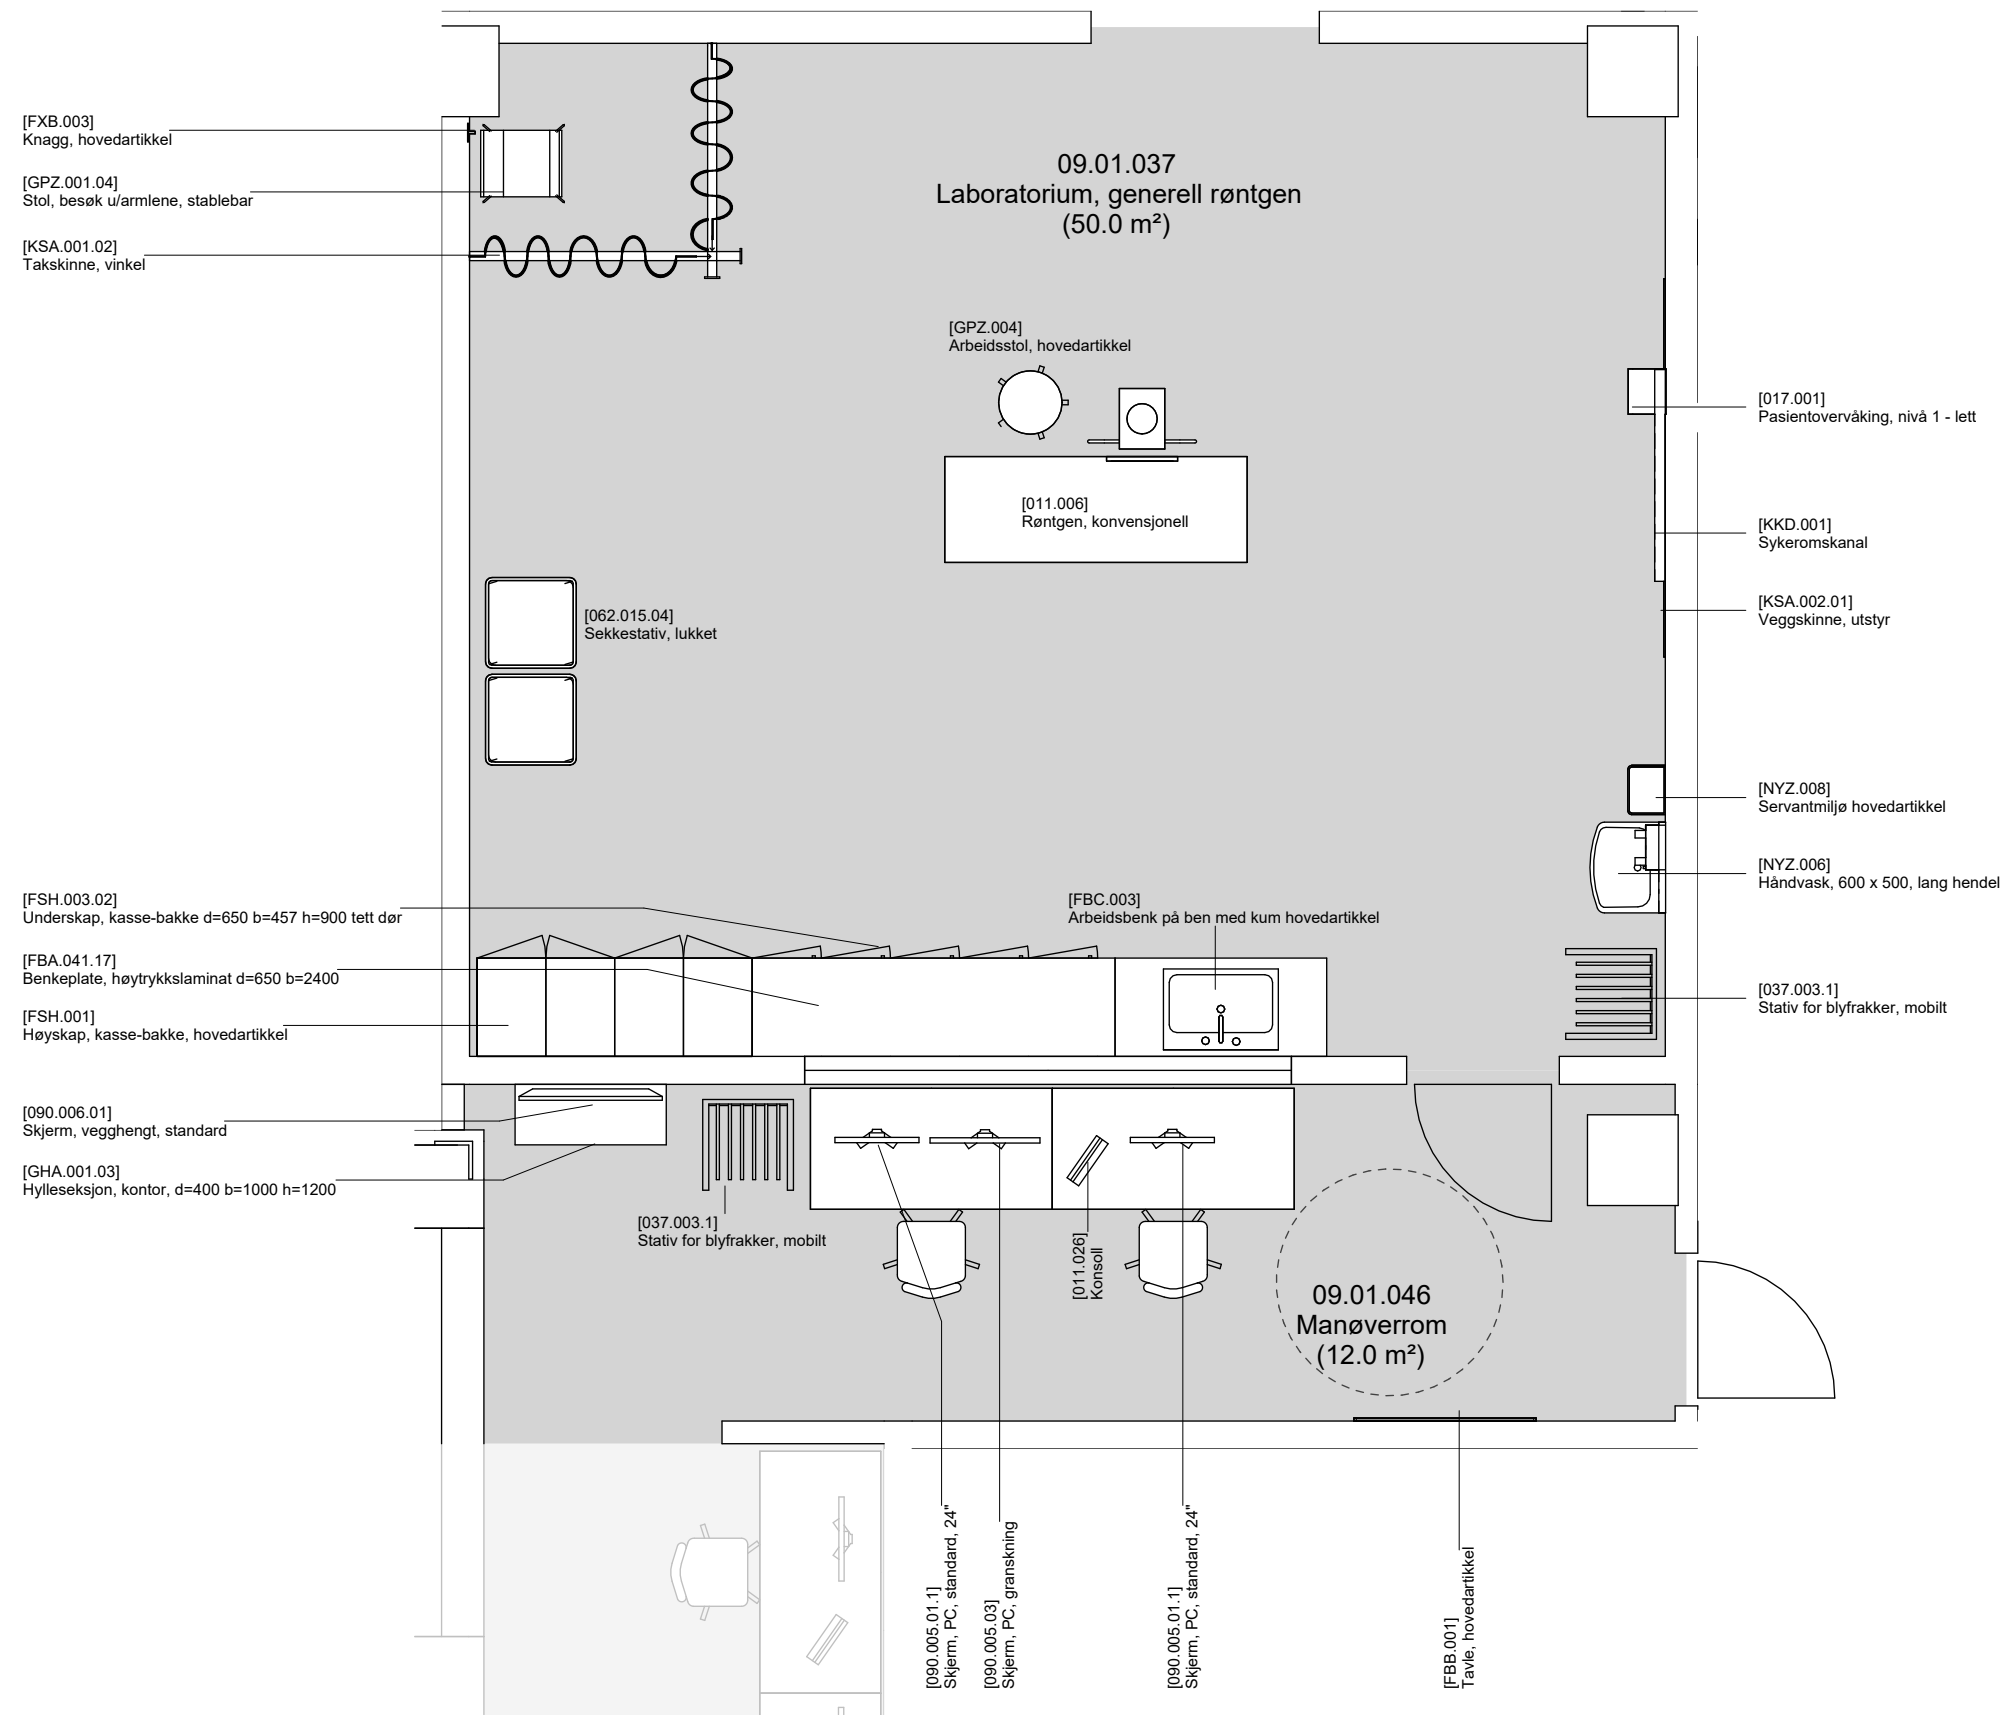

Planutsnitt 09.01.037 Laboratorium, Generell røntgen (multifunksjonslab)


FORELØPIG TEGNING
Avvik mellom utstyrlister og vist innredning forekommer

Dato: 15.11.23

Nye Aker

Mål: 1 : 50

09.01.037_01 - Multifunksjonslab (side 1 av 2)

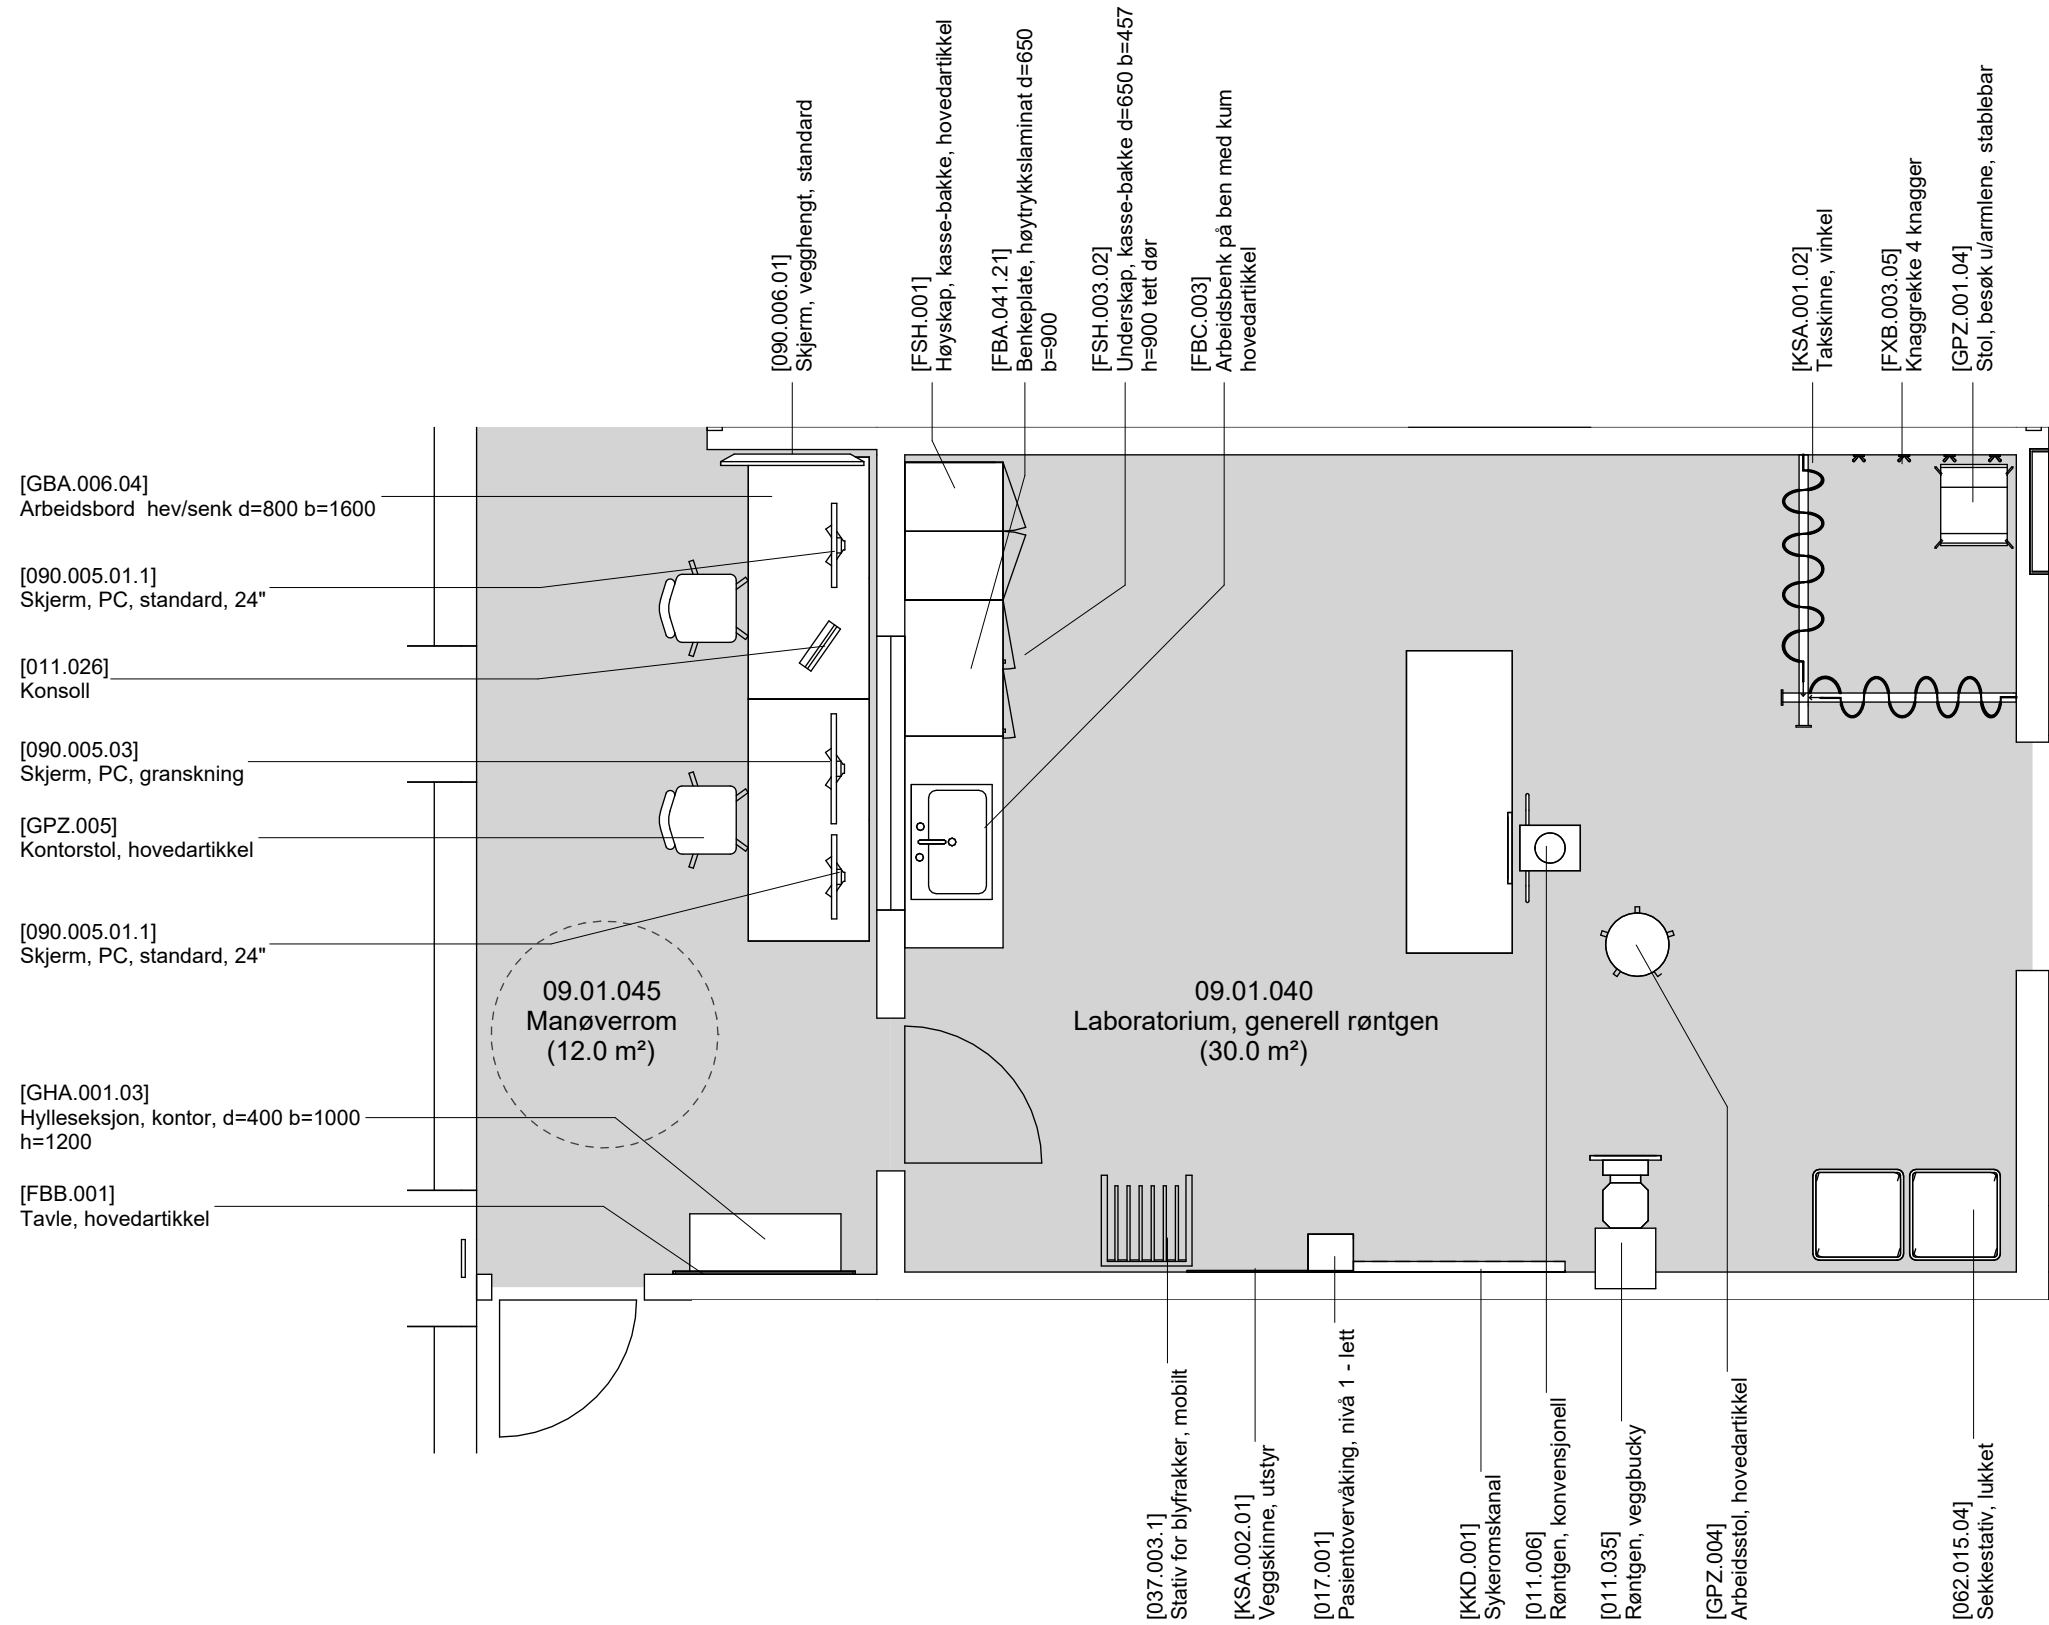


FORELØPIG TEGNING
 Avvik mellom utstyrlister og vist innredning forekommer

Dato: 15.11.23

Nye Aker

Mål: 1 : 50

09.01.040_01 - Laboratorium, generell røntgen (side 1 av 2)

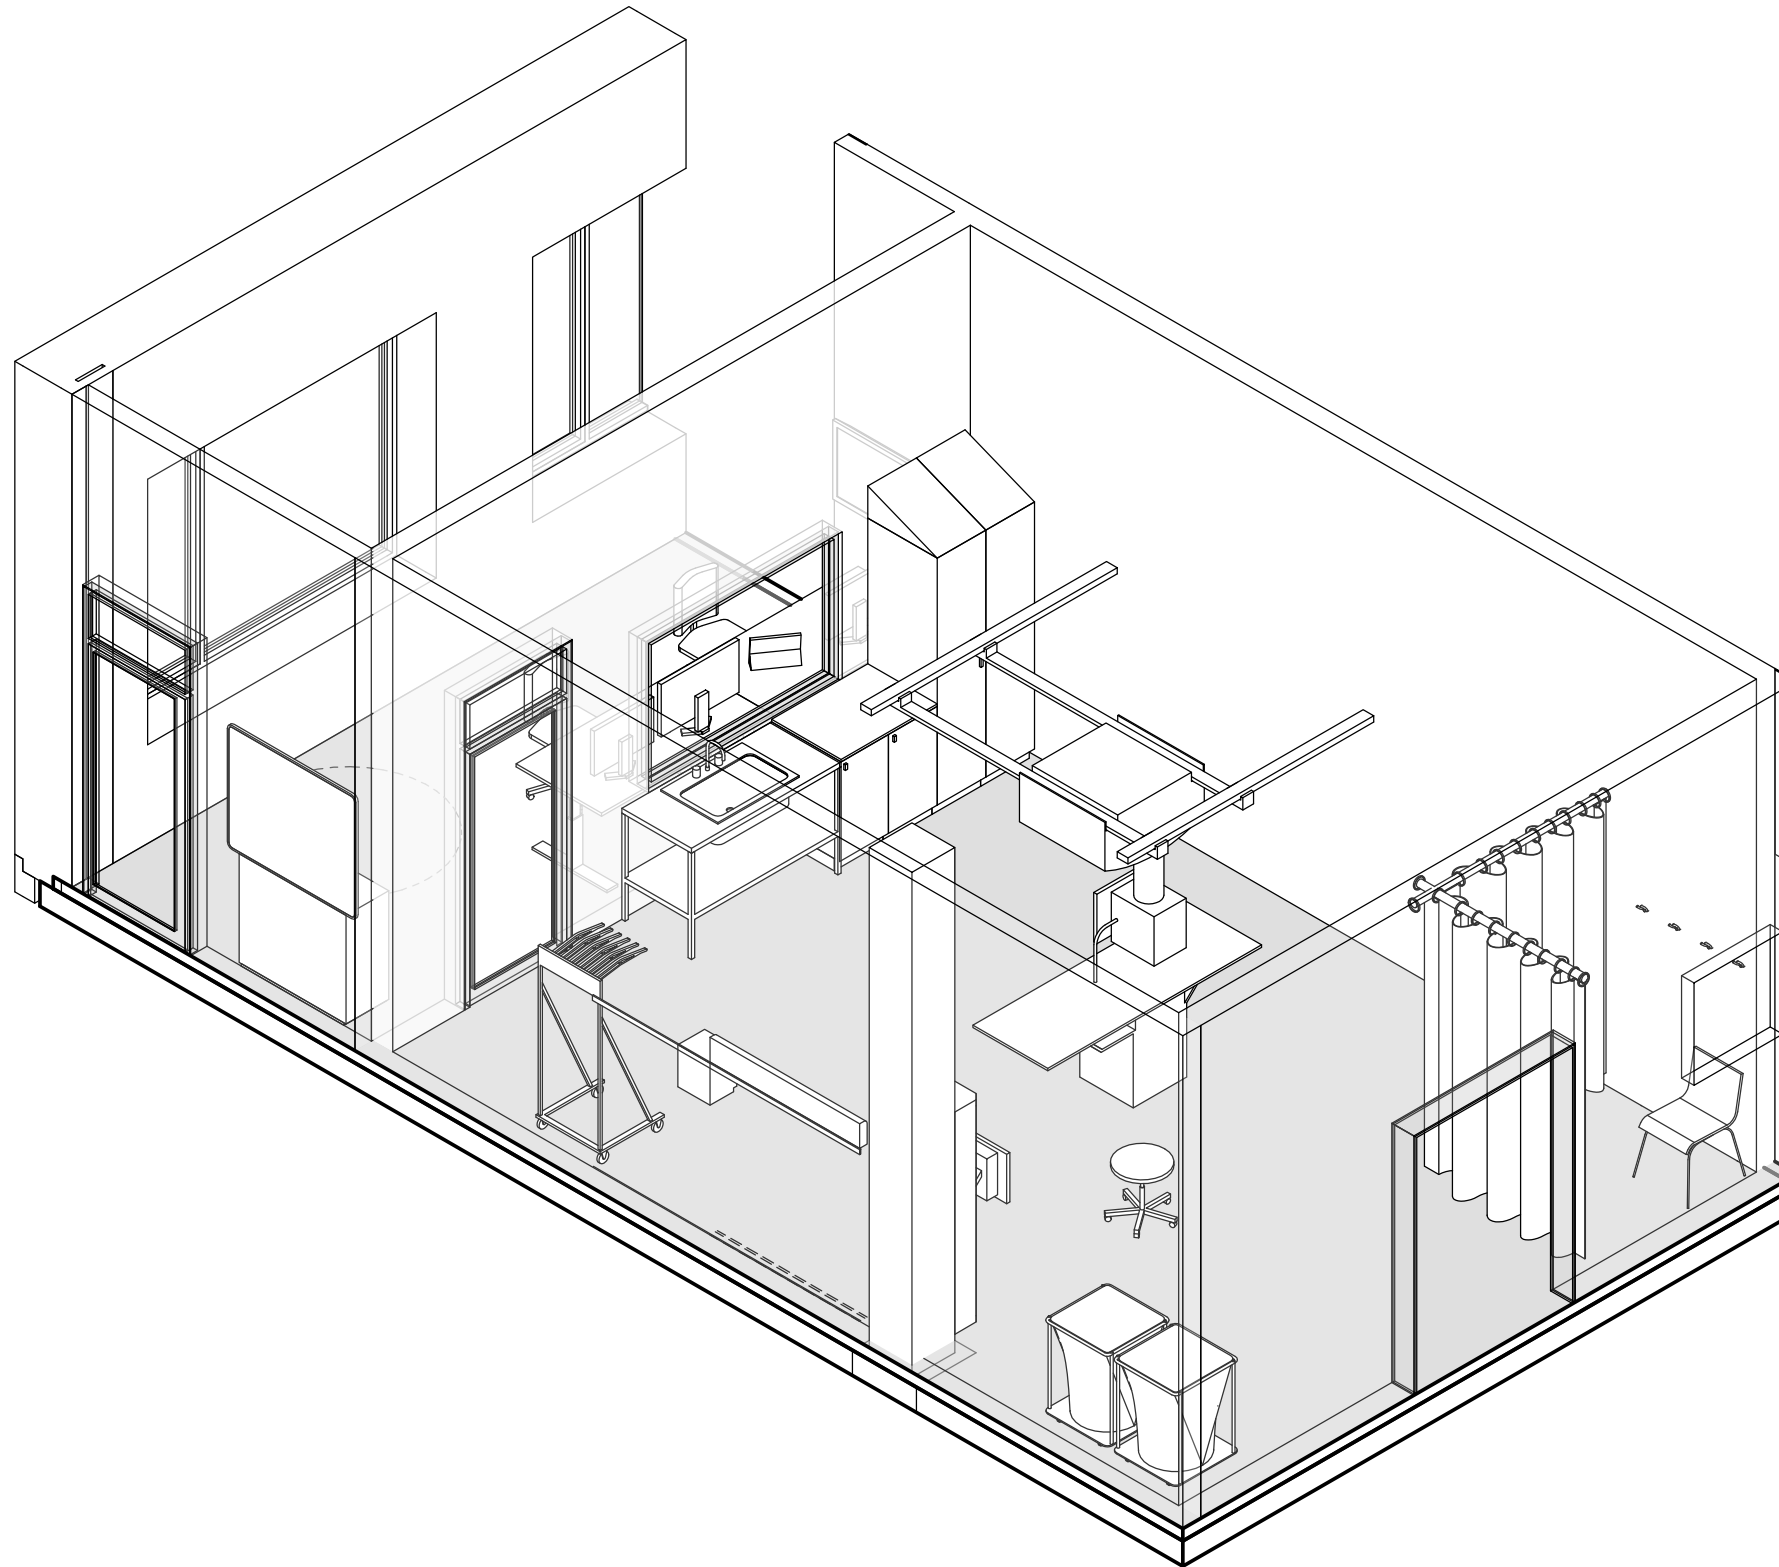

Laboratorium, generell røntgen 09.01.040

-  Grønn - unike rom
-  Gul - standardrom med avvik
-  Grå - standardrom, teknikkrom

FORELØPIG TEGNING


Avvik mellom utstyrslister og vist innredning forekommer

Dato: 15.11.23


Nye Aker

Mål:

09.01.040_02 - Laboratorium, generell røntgen (side 2 av 2)

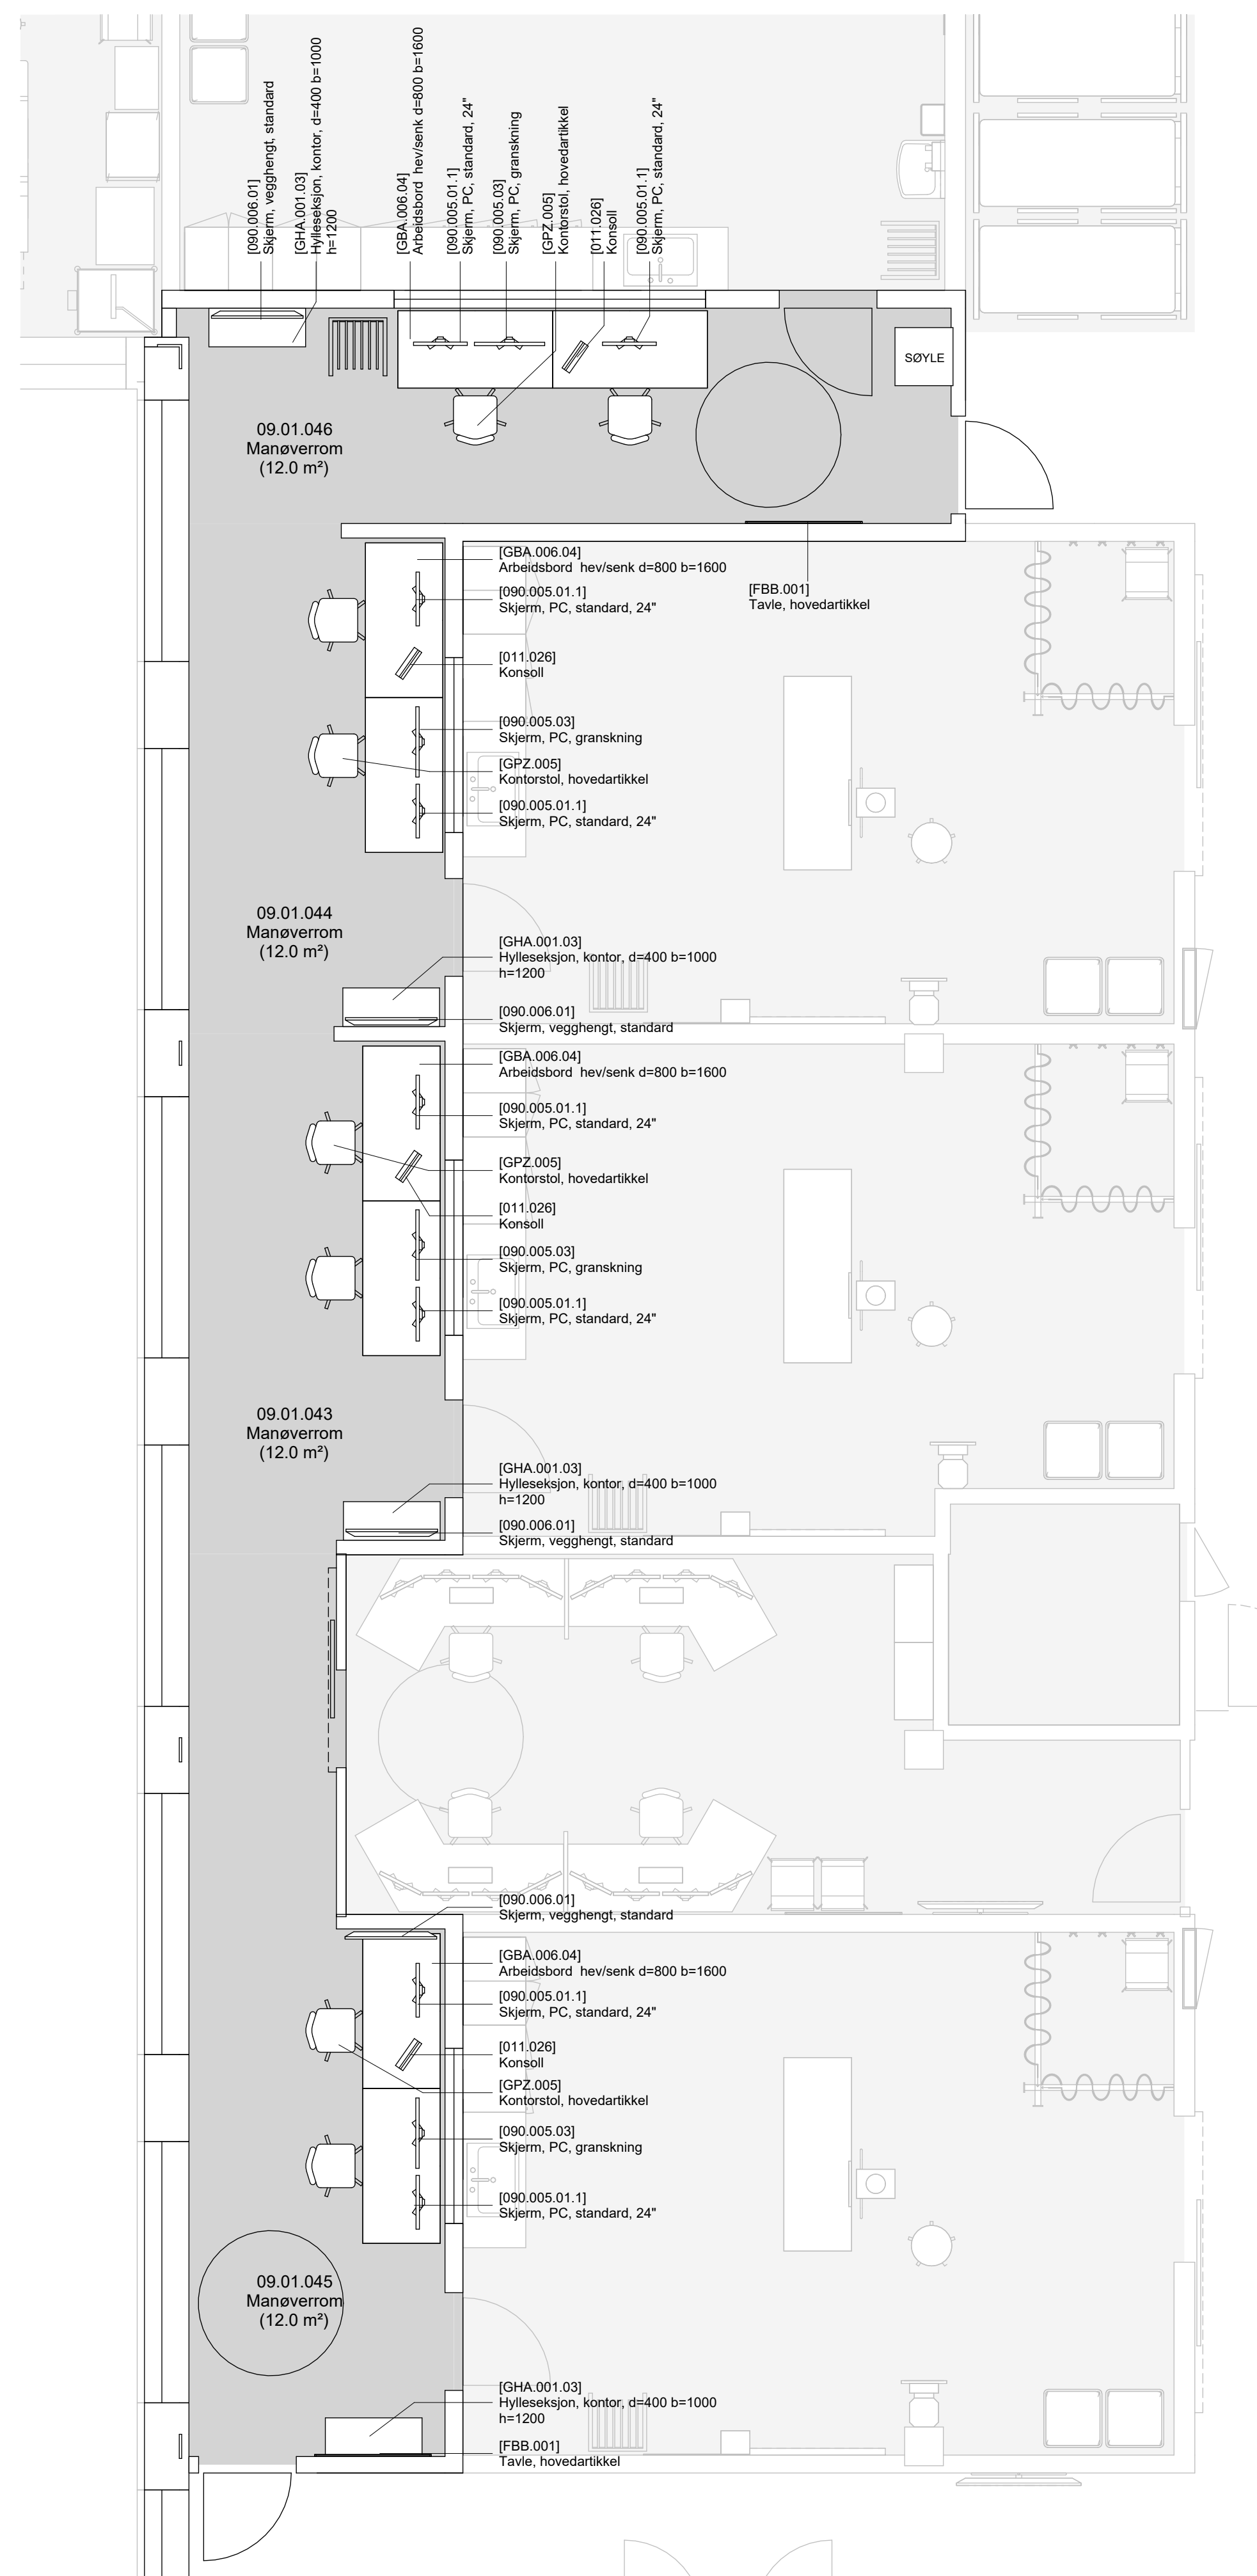


Planutsnitt manøverkorridor generell røntgen

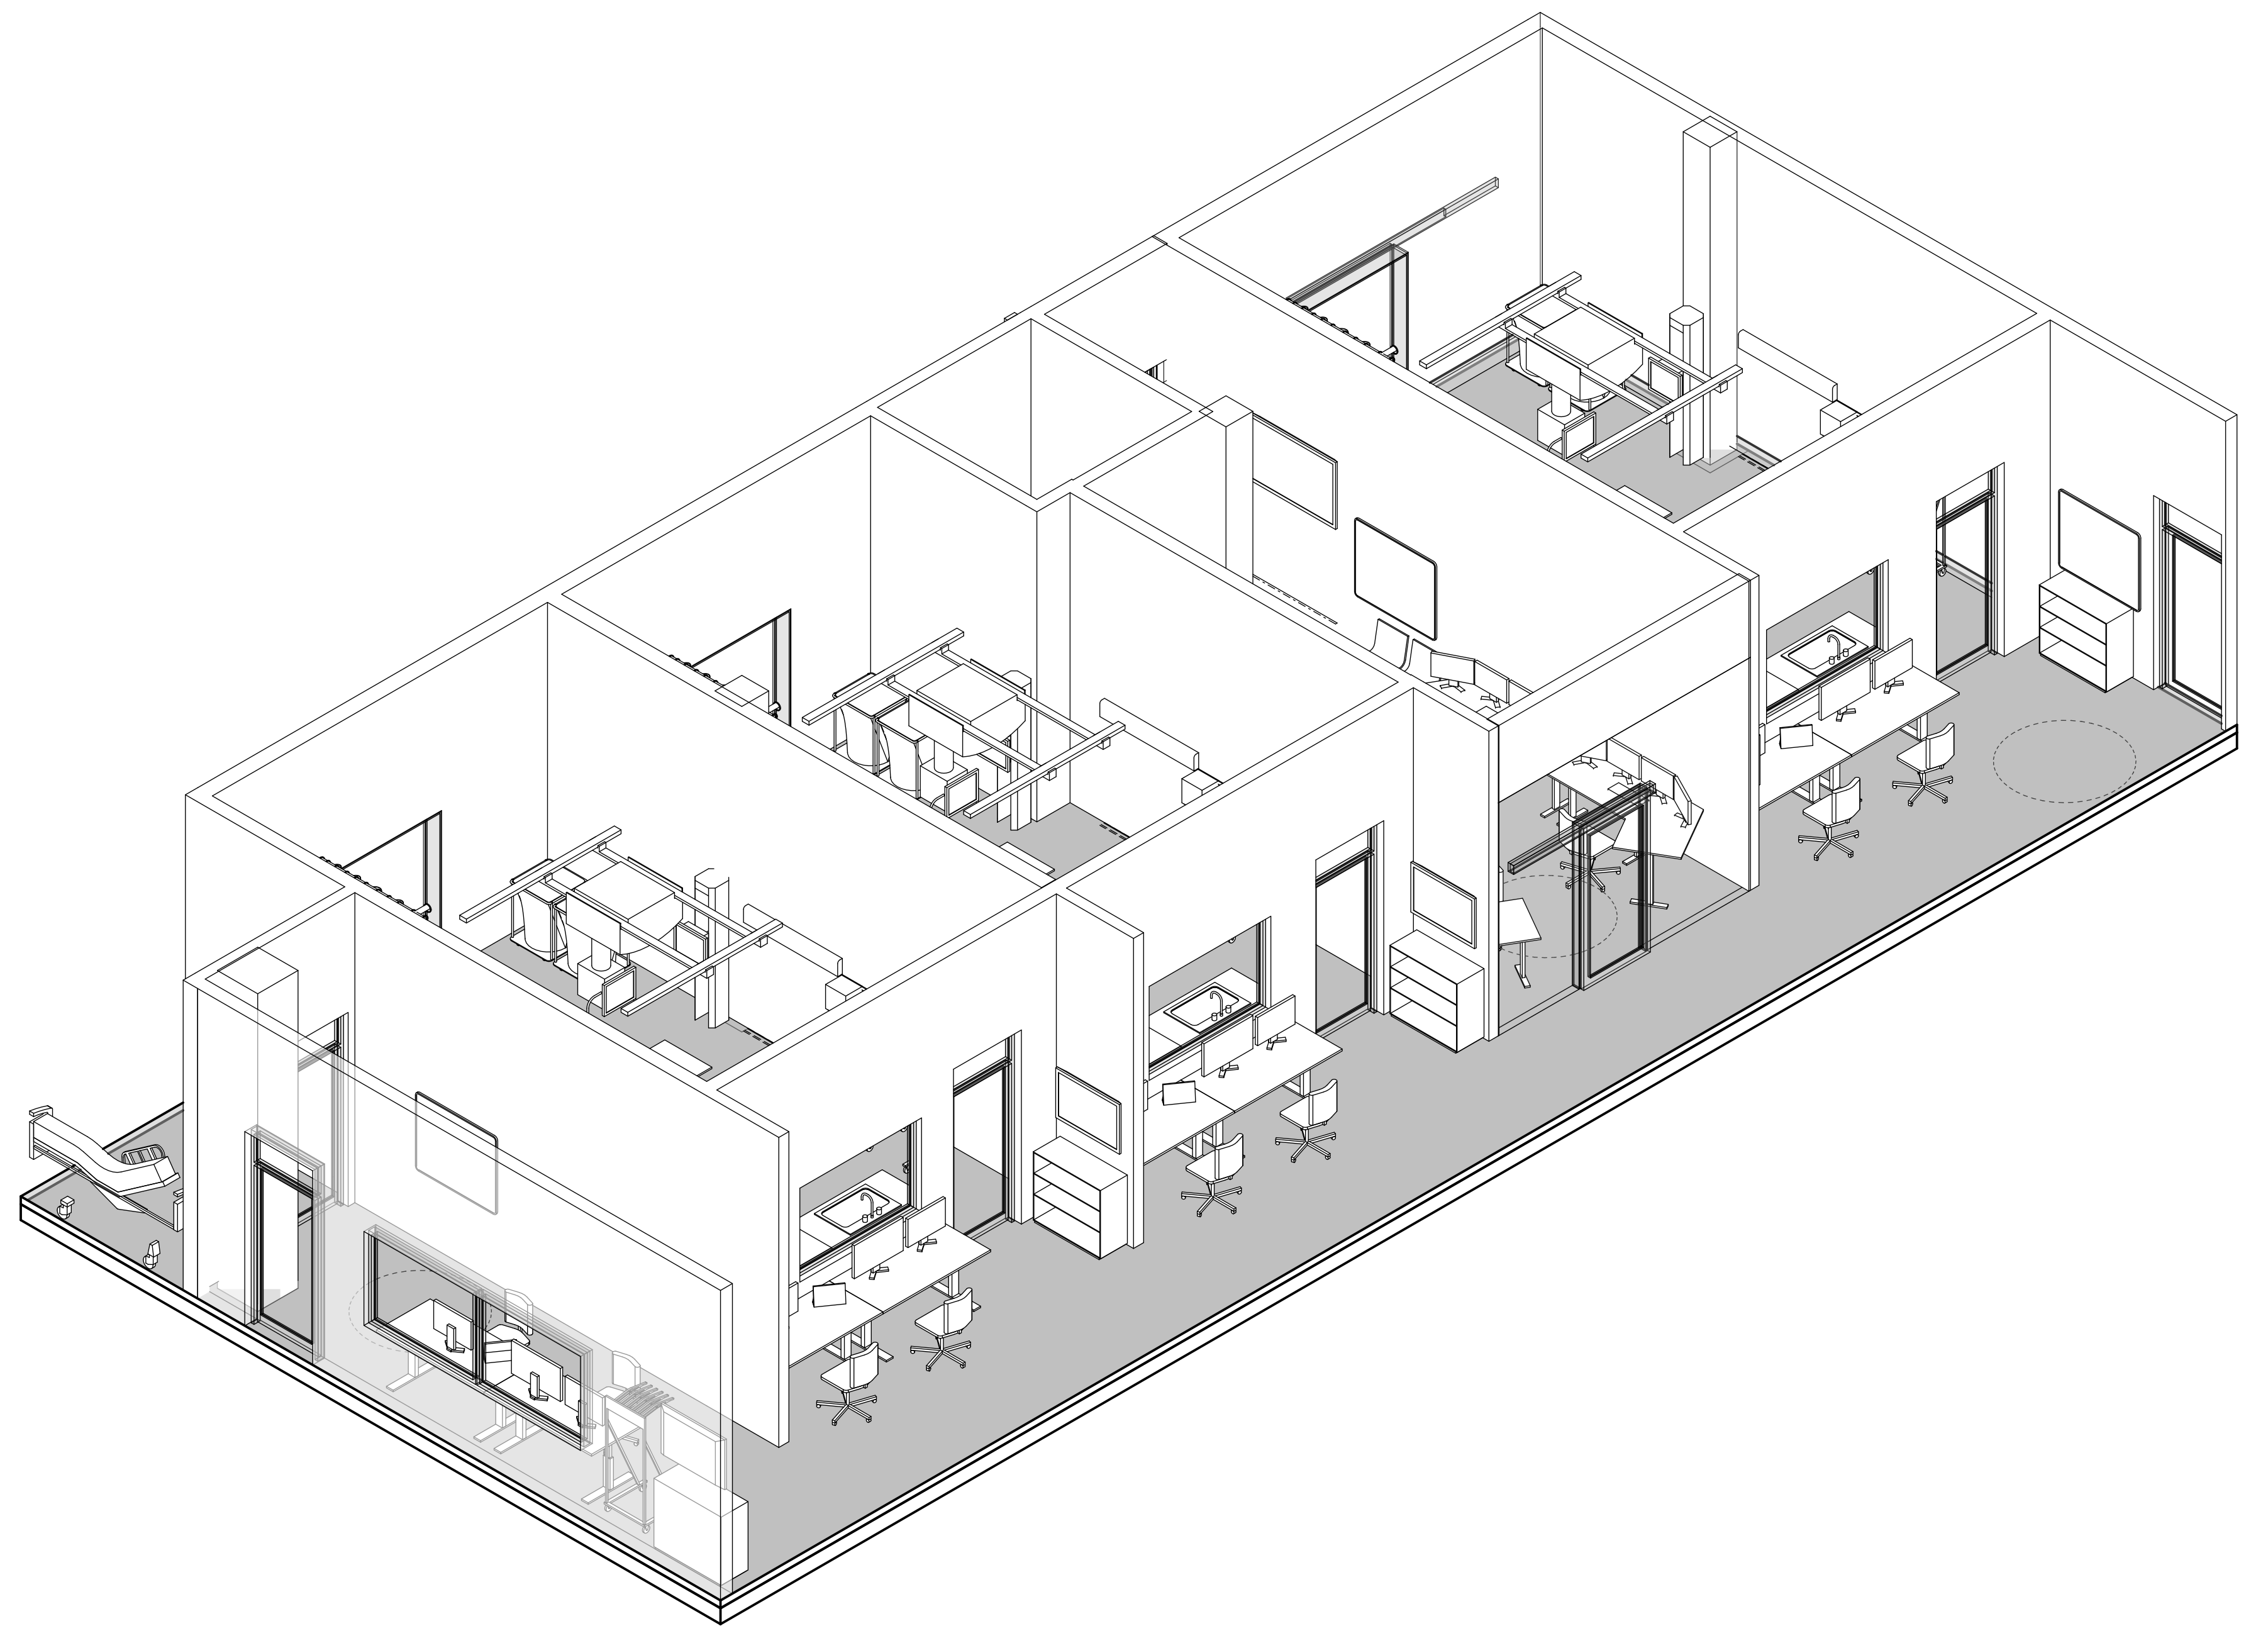

Manøverkorridor generell røntgen

- Grønn - unike rom
- Gul - standardrom med avvik
- Grå - standardrom, teknikkrom

Avvik mellom utstyrslister og vist innredning forekommer

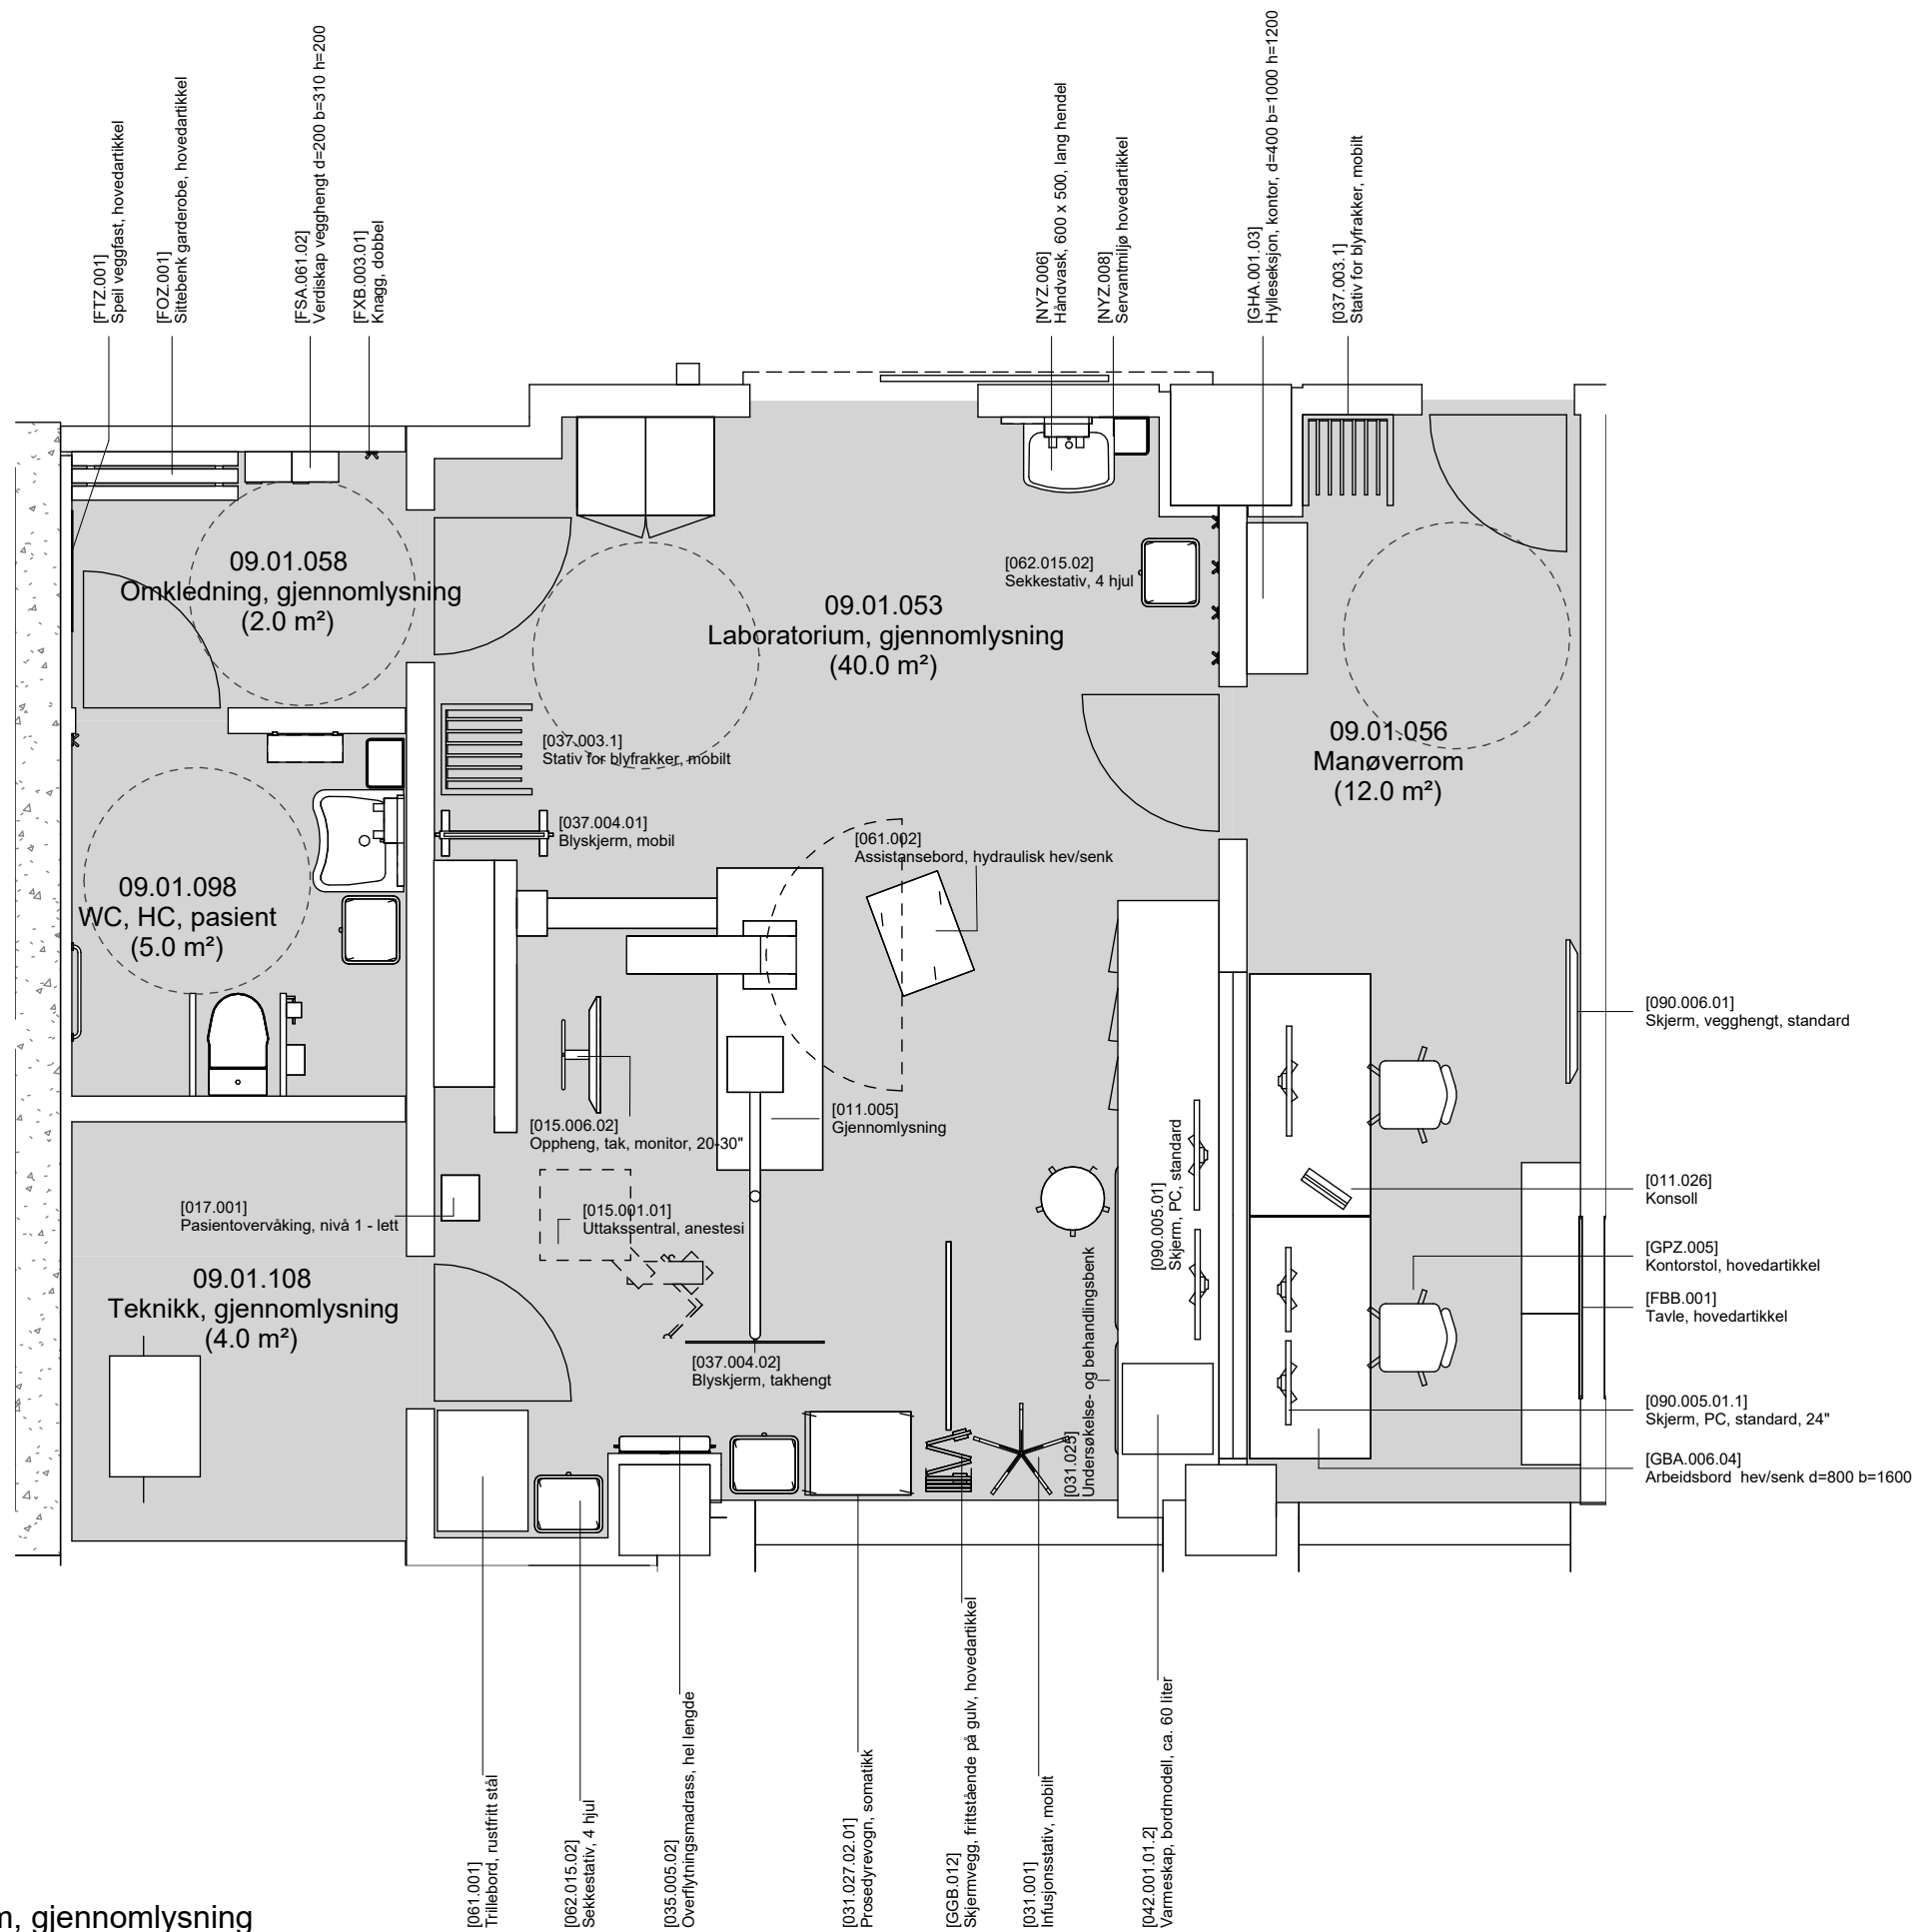

Planutsnitt 09.01.053 Laboratorium, gjennomlysning

- Grønn - unike rom
- Gul - standardrom med avvik
- Grå - standardrom, teknikkrom

FORELØPIG TEGNING


Avvik mellom utstyrlister og vist innredning forekommer

Dato: 15.11.23

Nye Aker

Mål: 1 : 50

09.01.053_01 - Laboratorium, gjennomlysning (side 1 av 2)

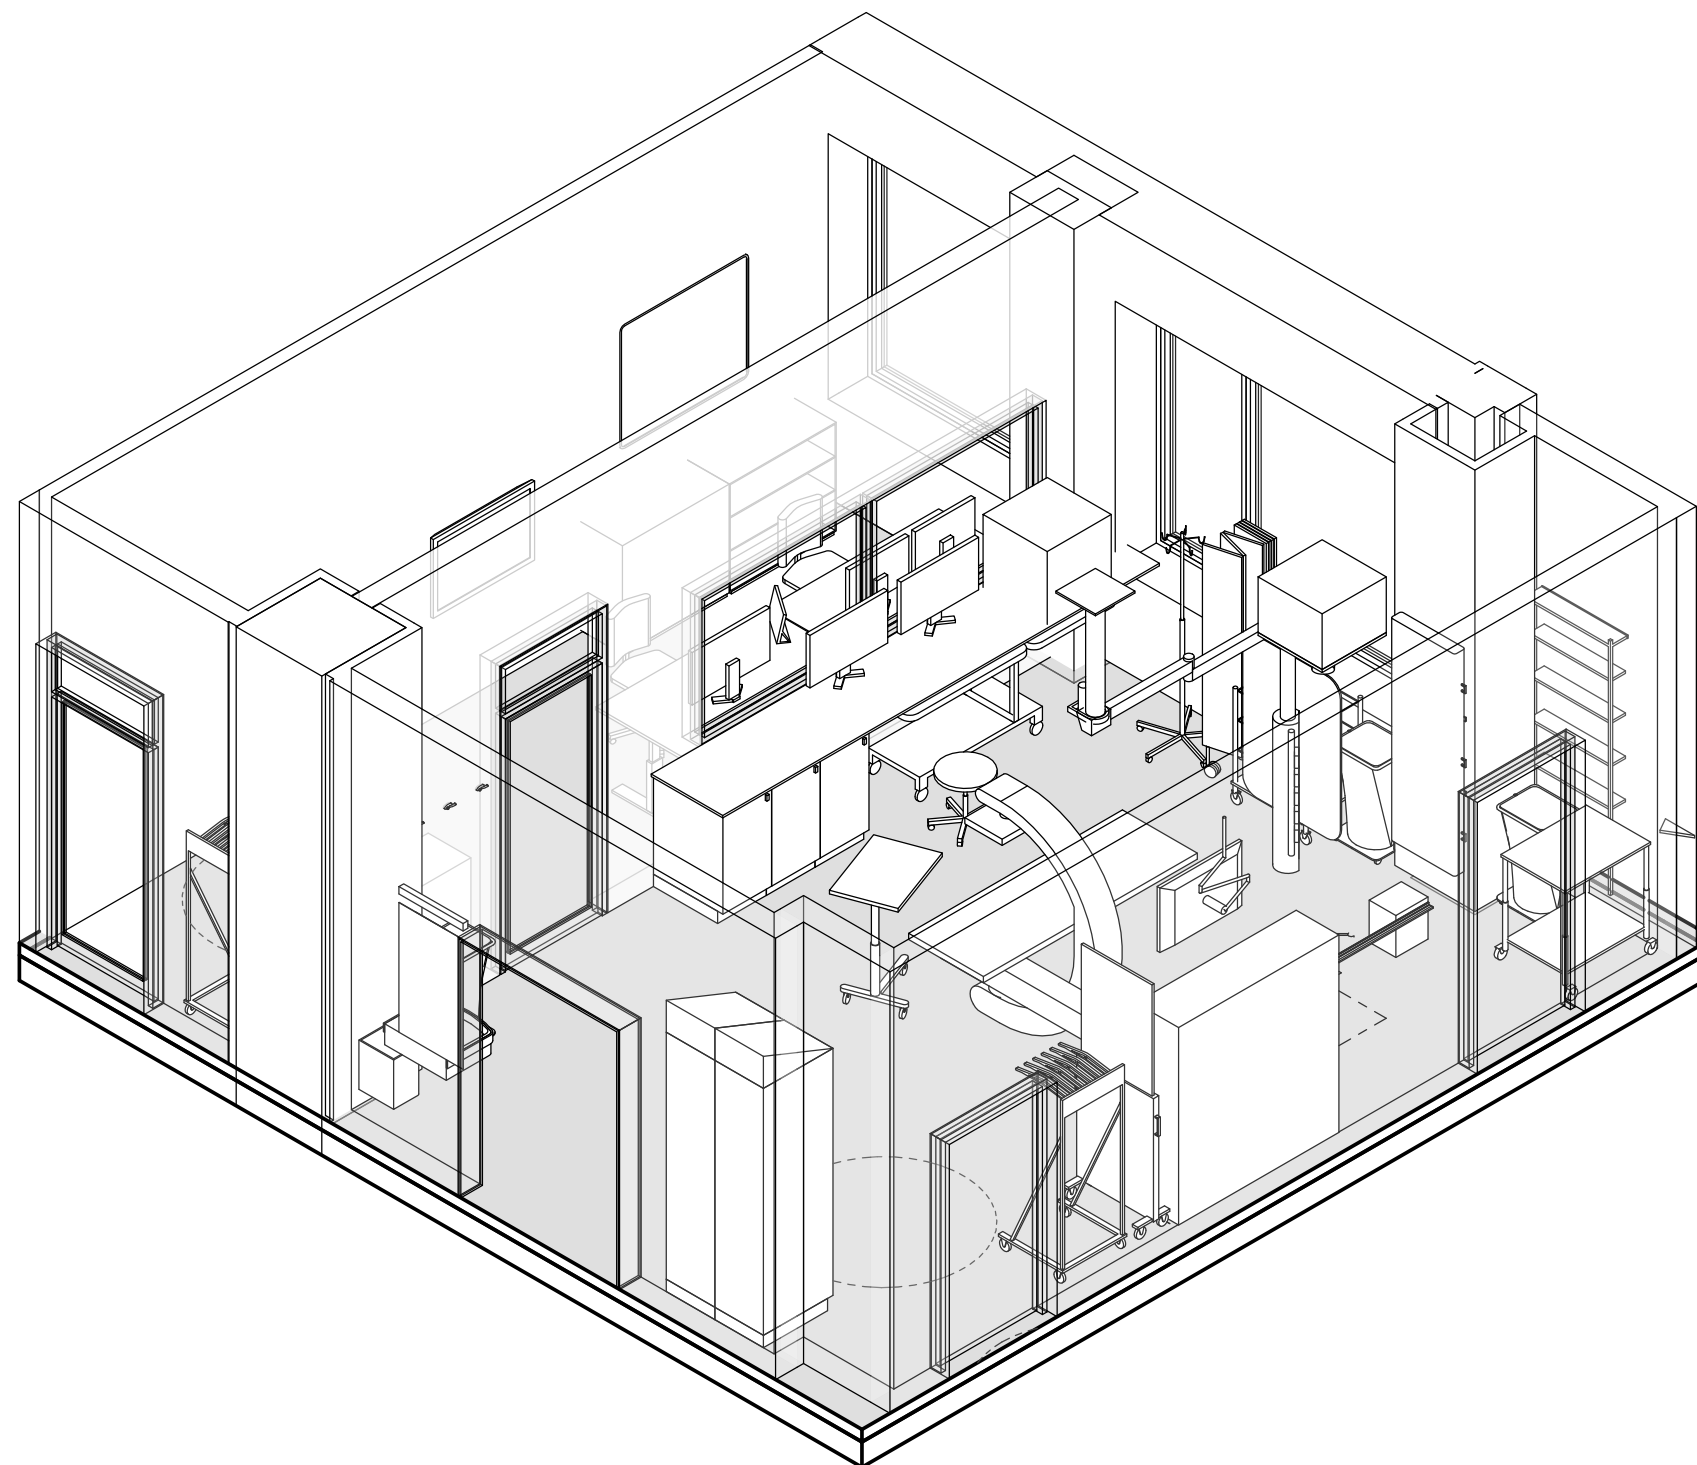

-  Grønn - unike rom
-  Gul - standardrom med avvik
-  Grå - standardrom, teknikkrom

FORELØPIG TEGNING


Avvik mellom utstyrslister og vist innredning forekommer

Dato: 15.11.23


Nye Aker

Mål:

09.01.053_02 - Laboratorium, gjennomlysning (side 2 av 2)

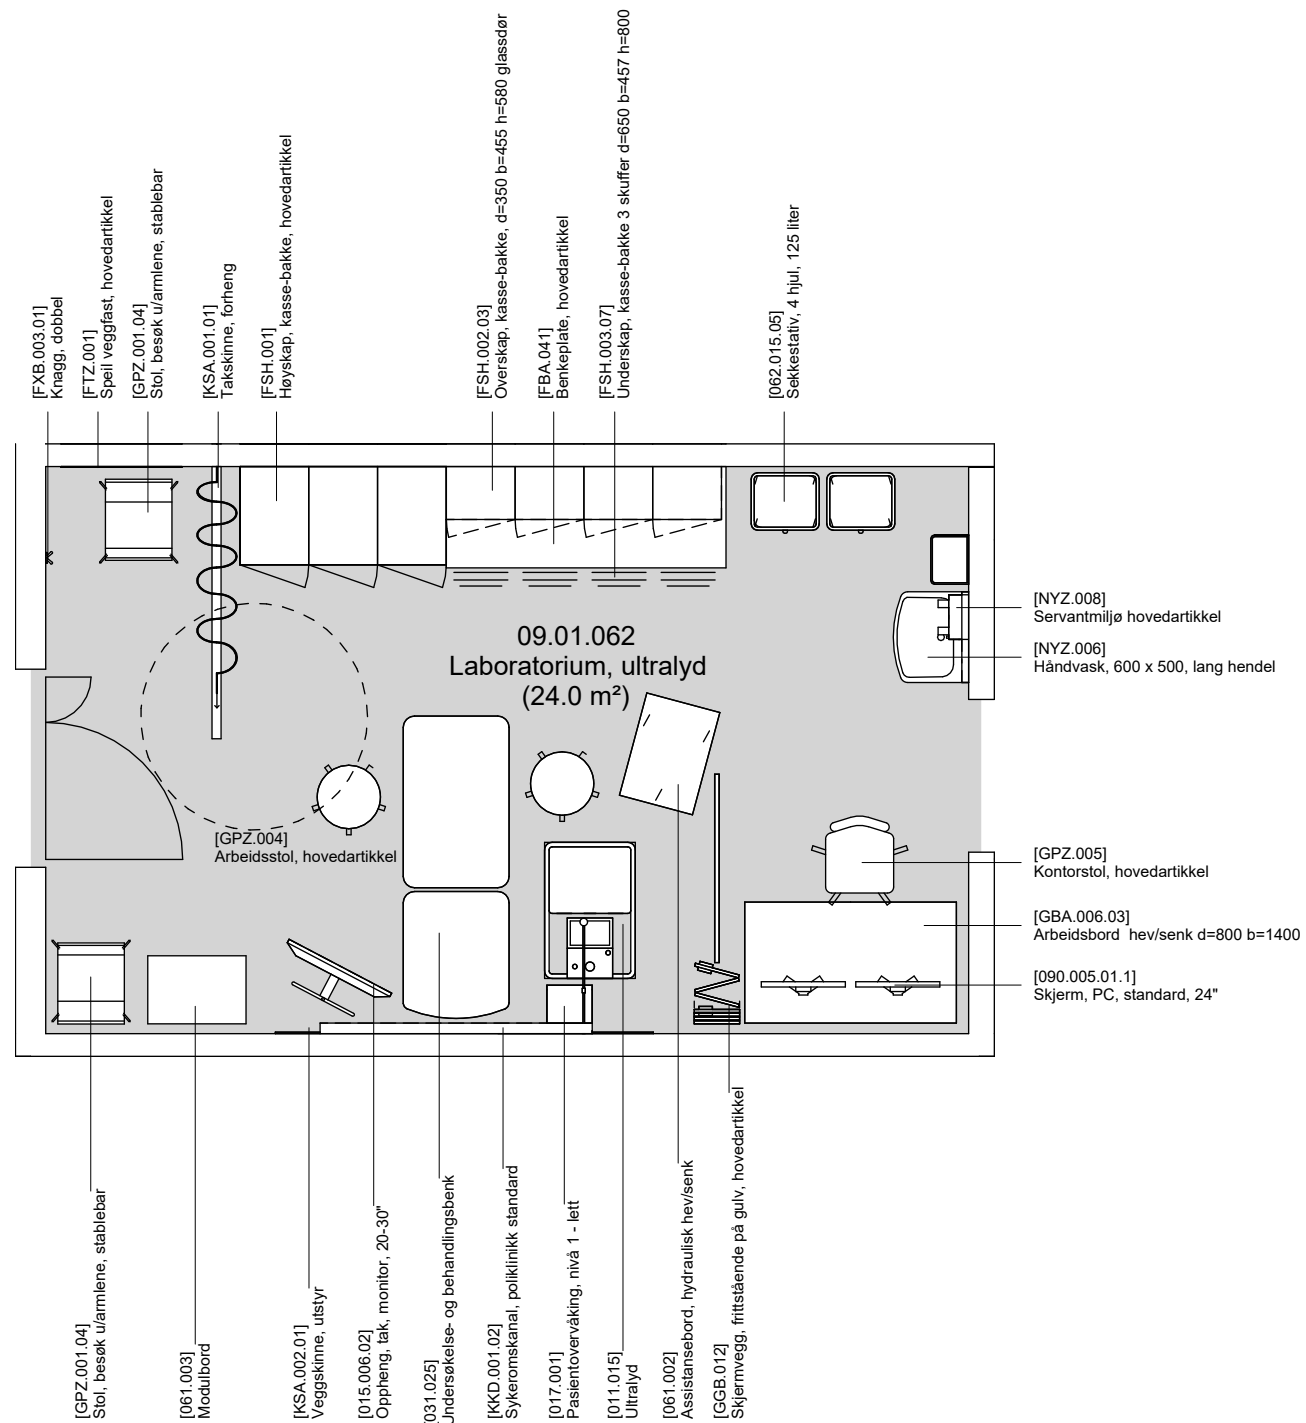

Planutsnitt 09.01.062 Laboratorium, ultralyd

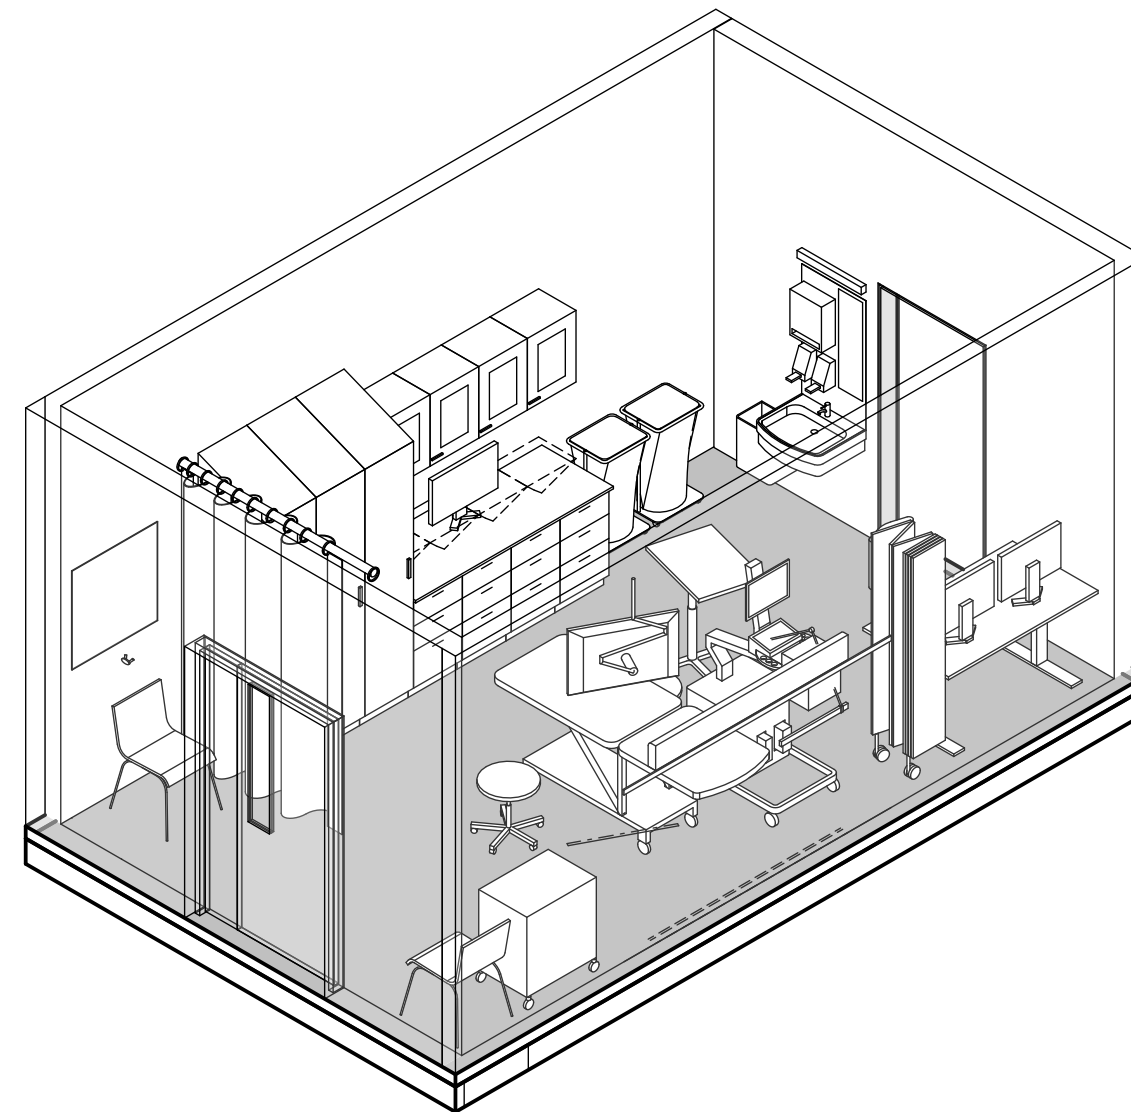

- Grønn - unike rom
- Gul - standardrom med avvik
- Grå - standardrom, teknikkrom

FORELØPIG TEGNING
Avvik mellom utstyrlister og vist innredning forekommer

Dato: 15.11.23

Nye Aker

Mål: 1 : 50


09.01.062 - Laboratorium, ultralyd

Funksjonsfargeplan, akuttmottak og OBSpost



Programert areal (areal i parentes):
Rommets planlagte areal slik det er programmert innenfor arealrammen for å ivareta rommet funksjon.

Prosjektert areal (areal uten parentes):
Rommets tegnede areal slik det er innplassert og tilpasset det enkelte bygg. Det prosjekterte arealet kan derfor avvike noe fra programmert areal, men skal fortsatt ivareta rommets funksjon.

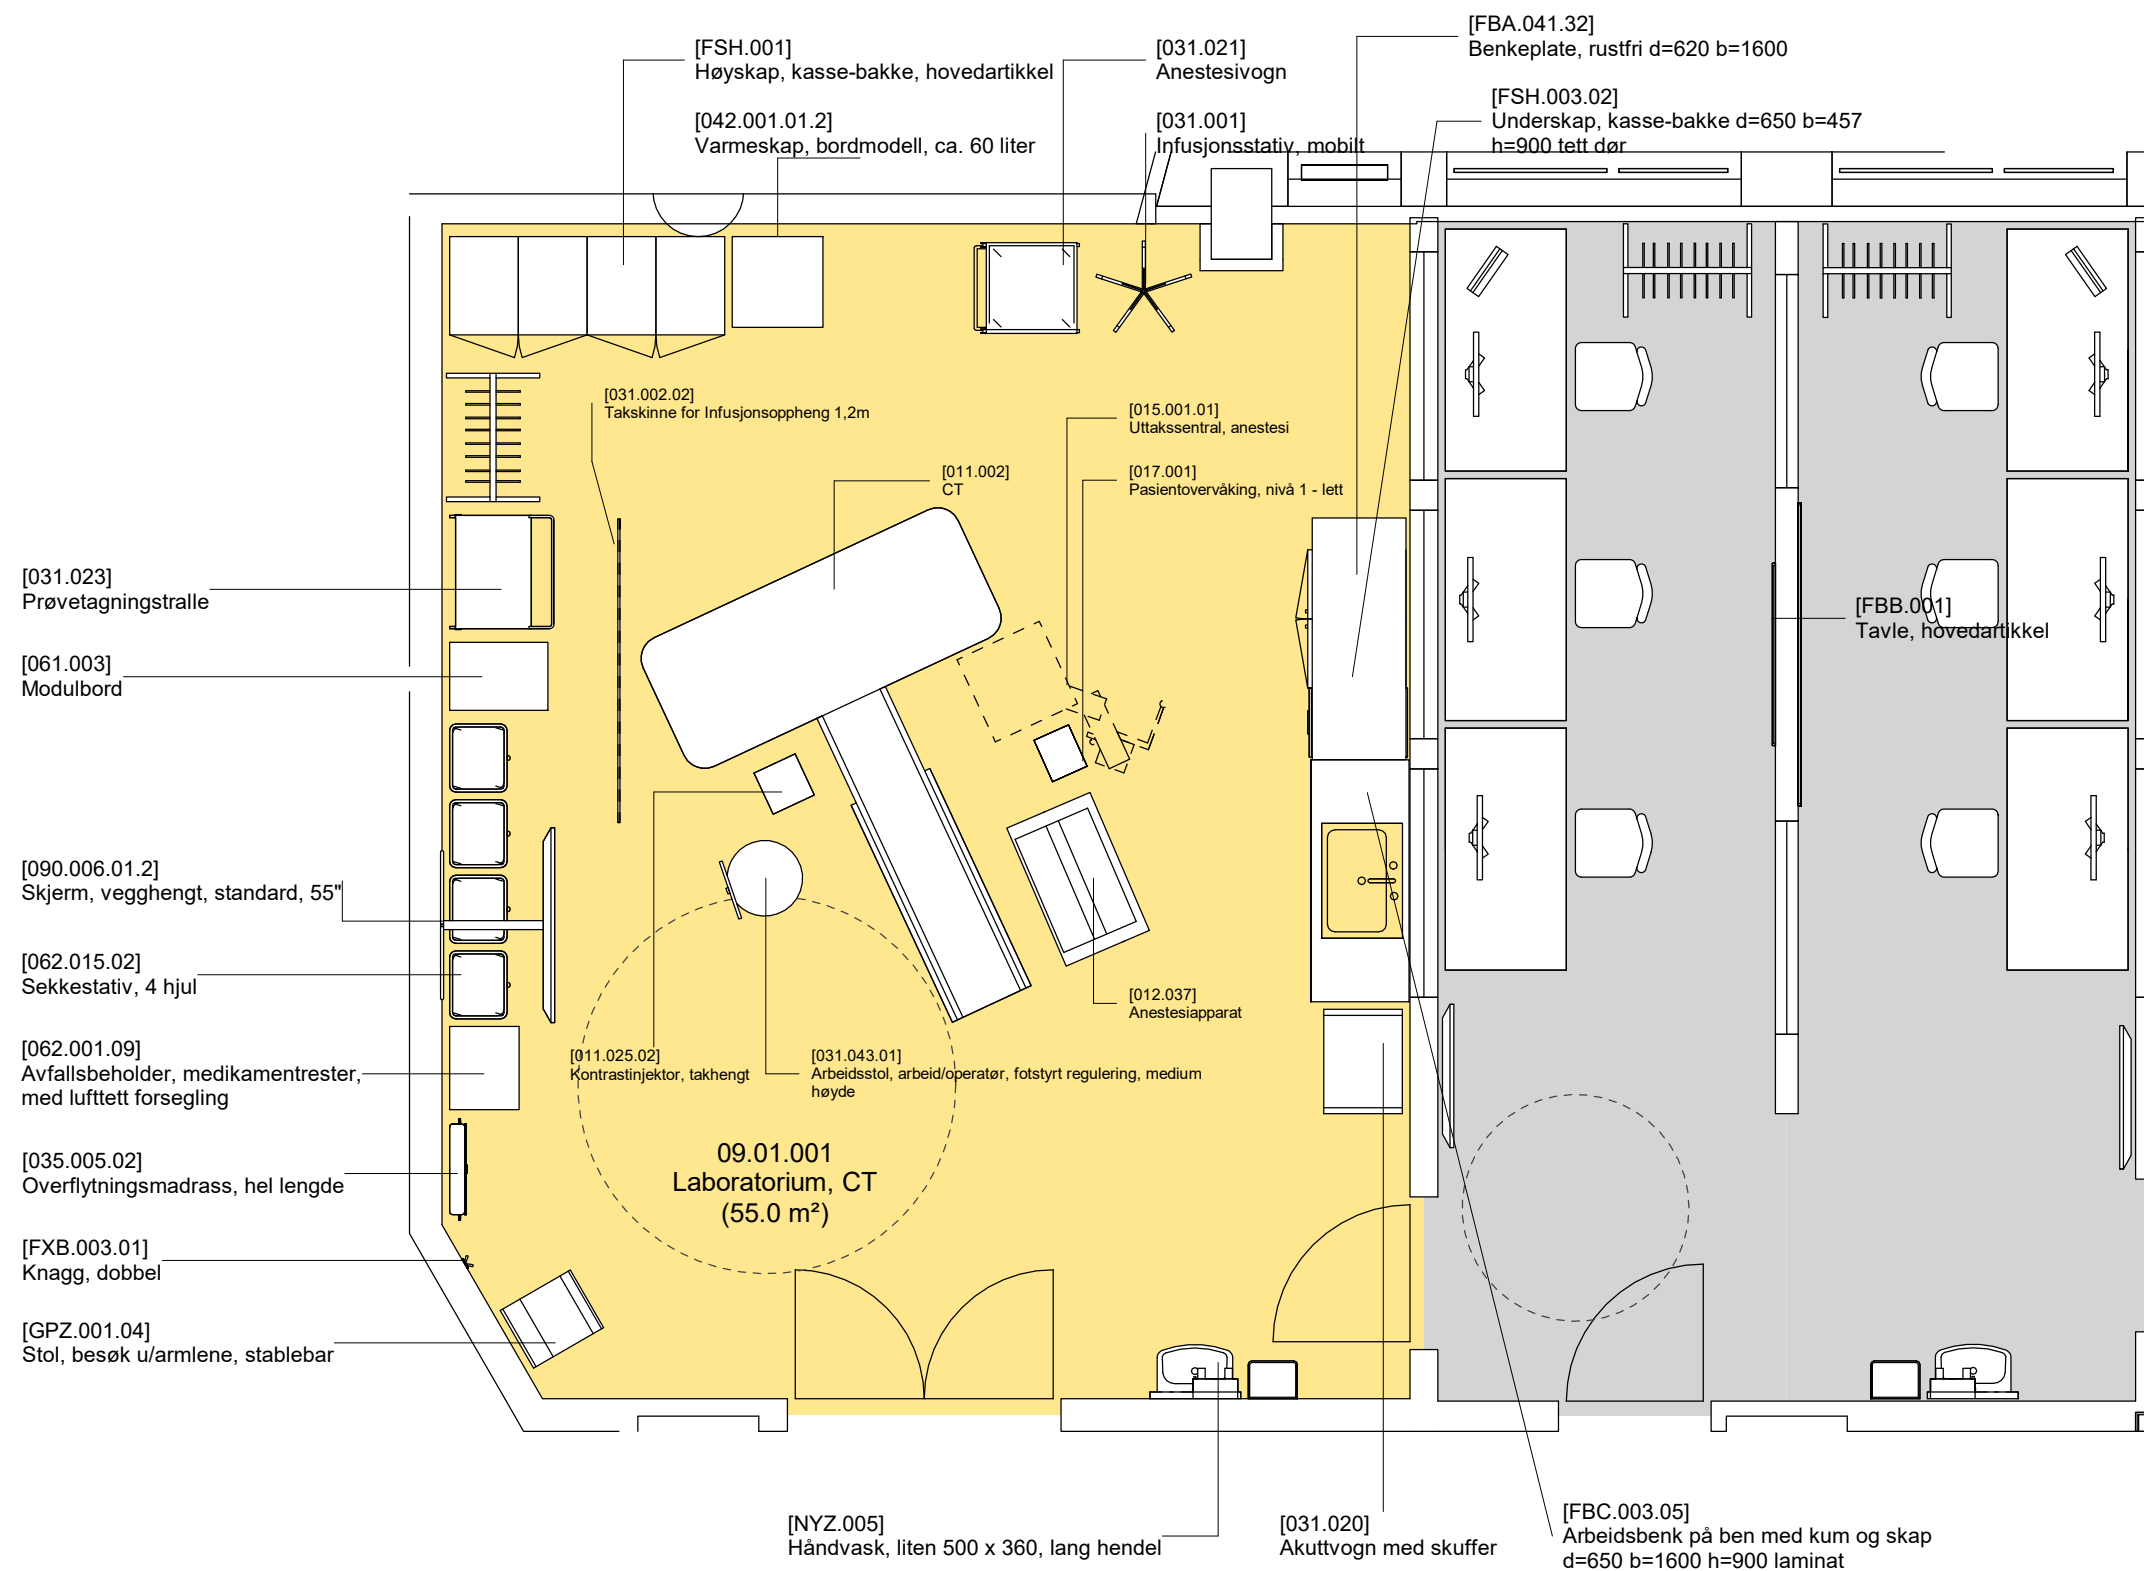

- Grønn - unike rom
- Gul - standardrom med avvik
- Grå - standardrom, teknikkrom


FORELØPIG TEGNING
Avvik mellom utstyrlister og vist innredning forekommer

Dato: 13.11.23

Nye Aker

Mål: 1 : 50

09.01.001 (1) - Laboratorium CT (side 1 av 2)

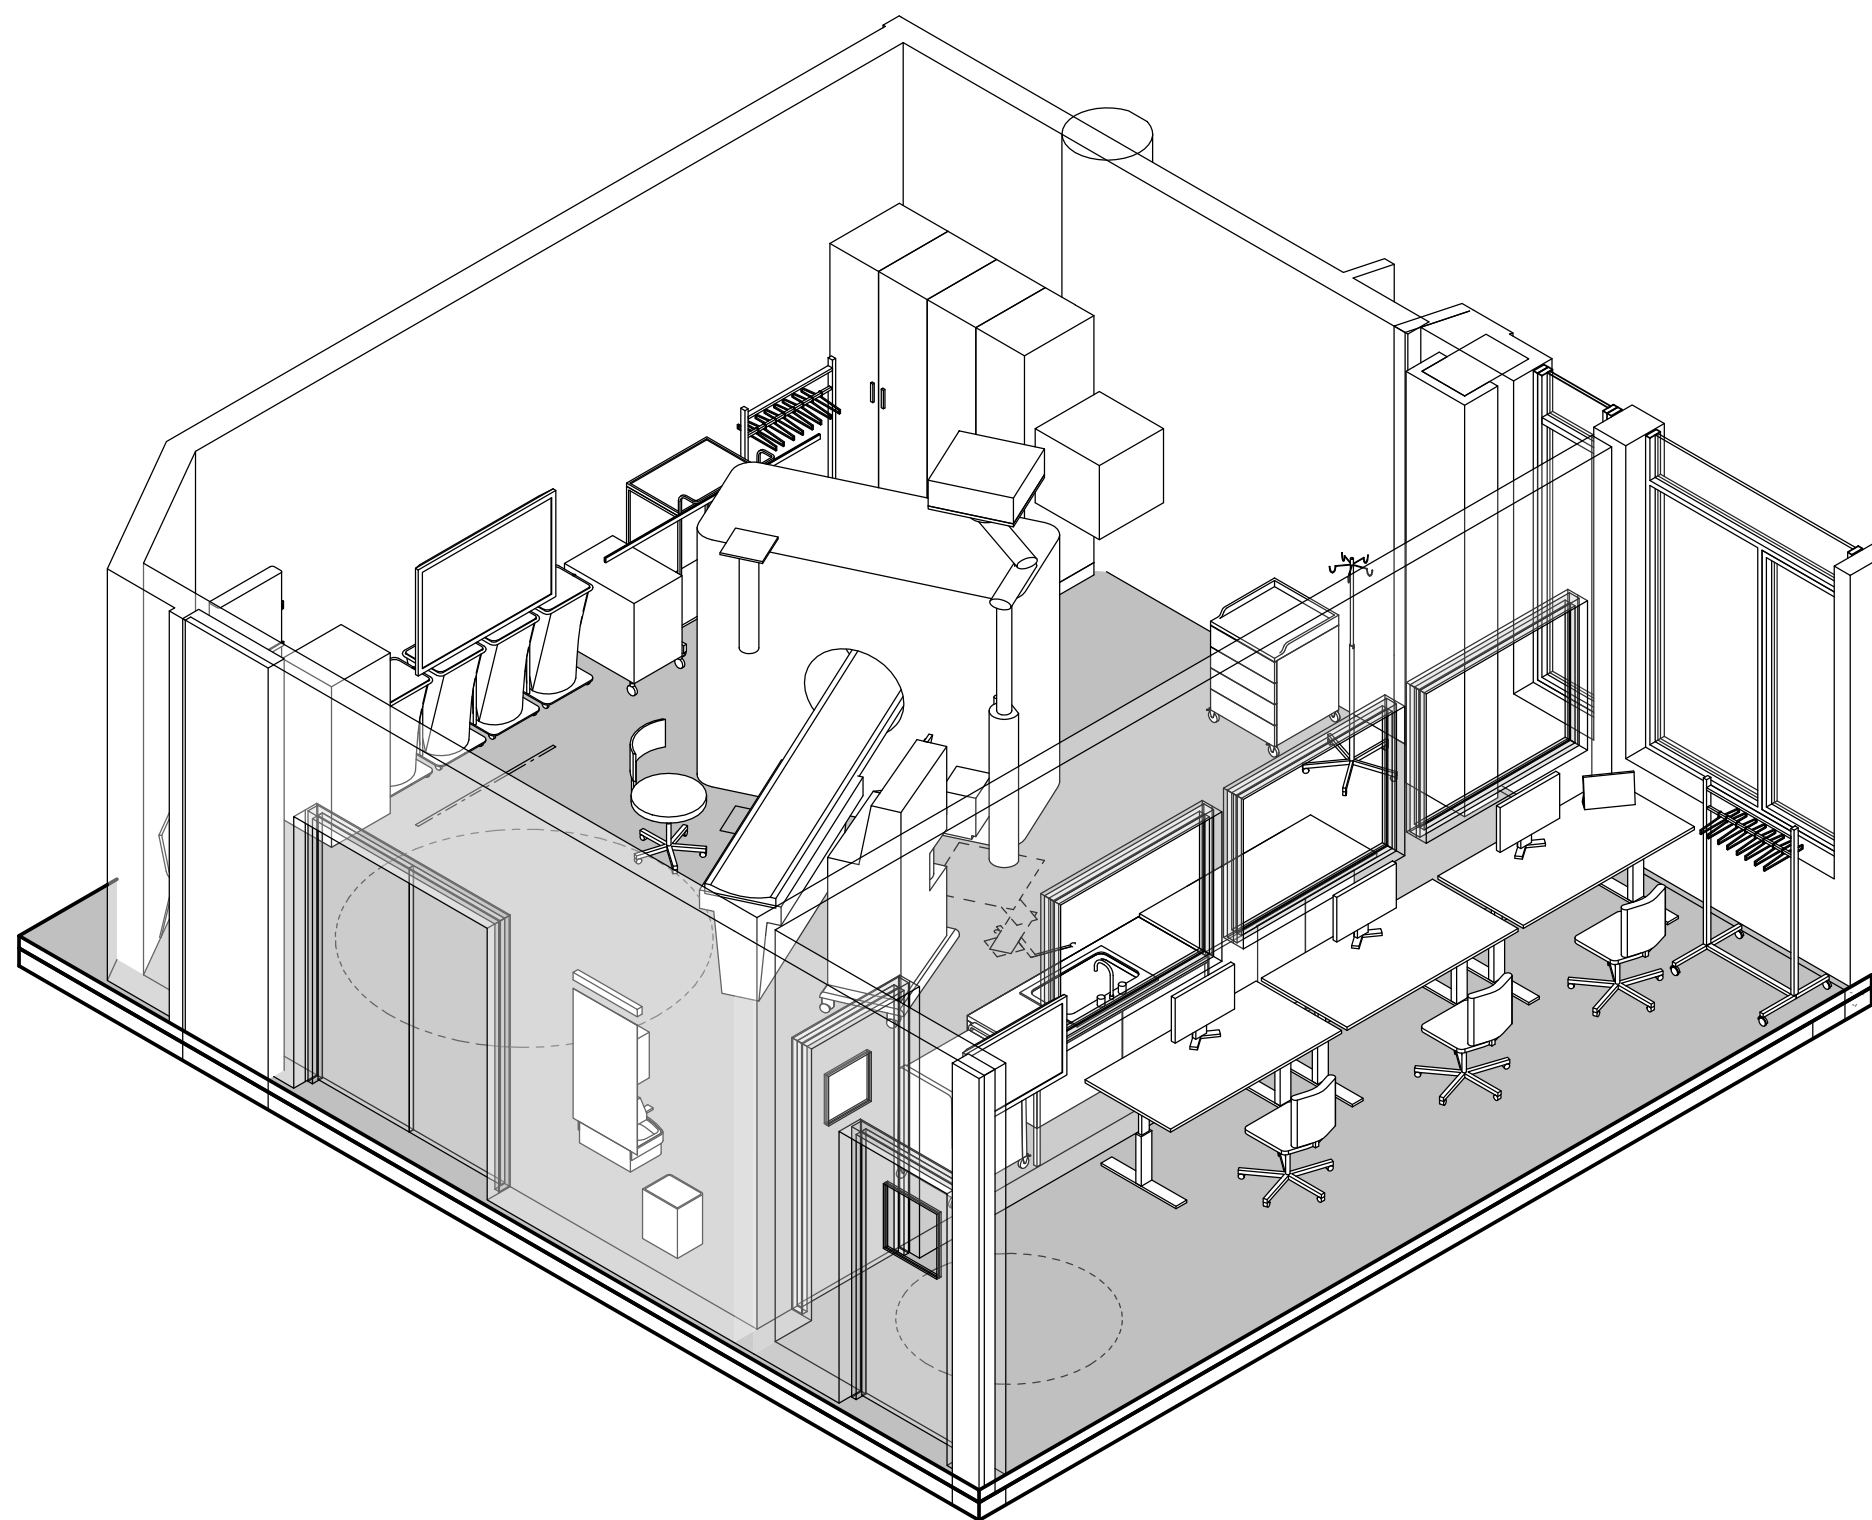

FORELØPIG TEGNING

Avvik mellom utstyrslister og vist innredning forekommer

Dato: 13.11.23


Nye Aker

Mål: 09.01.001 (2) - Laboratorium, CT (side 2 av 2)

HELSE  SØR-ØST  OSLO UNIVERSITETSSYKEHUS



TEAM  **AKER**

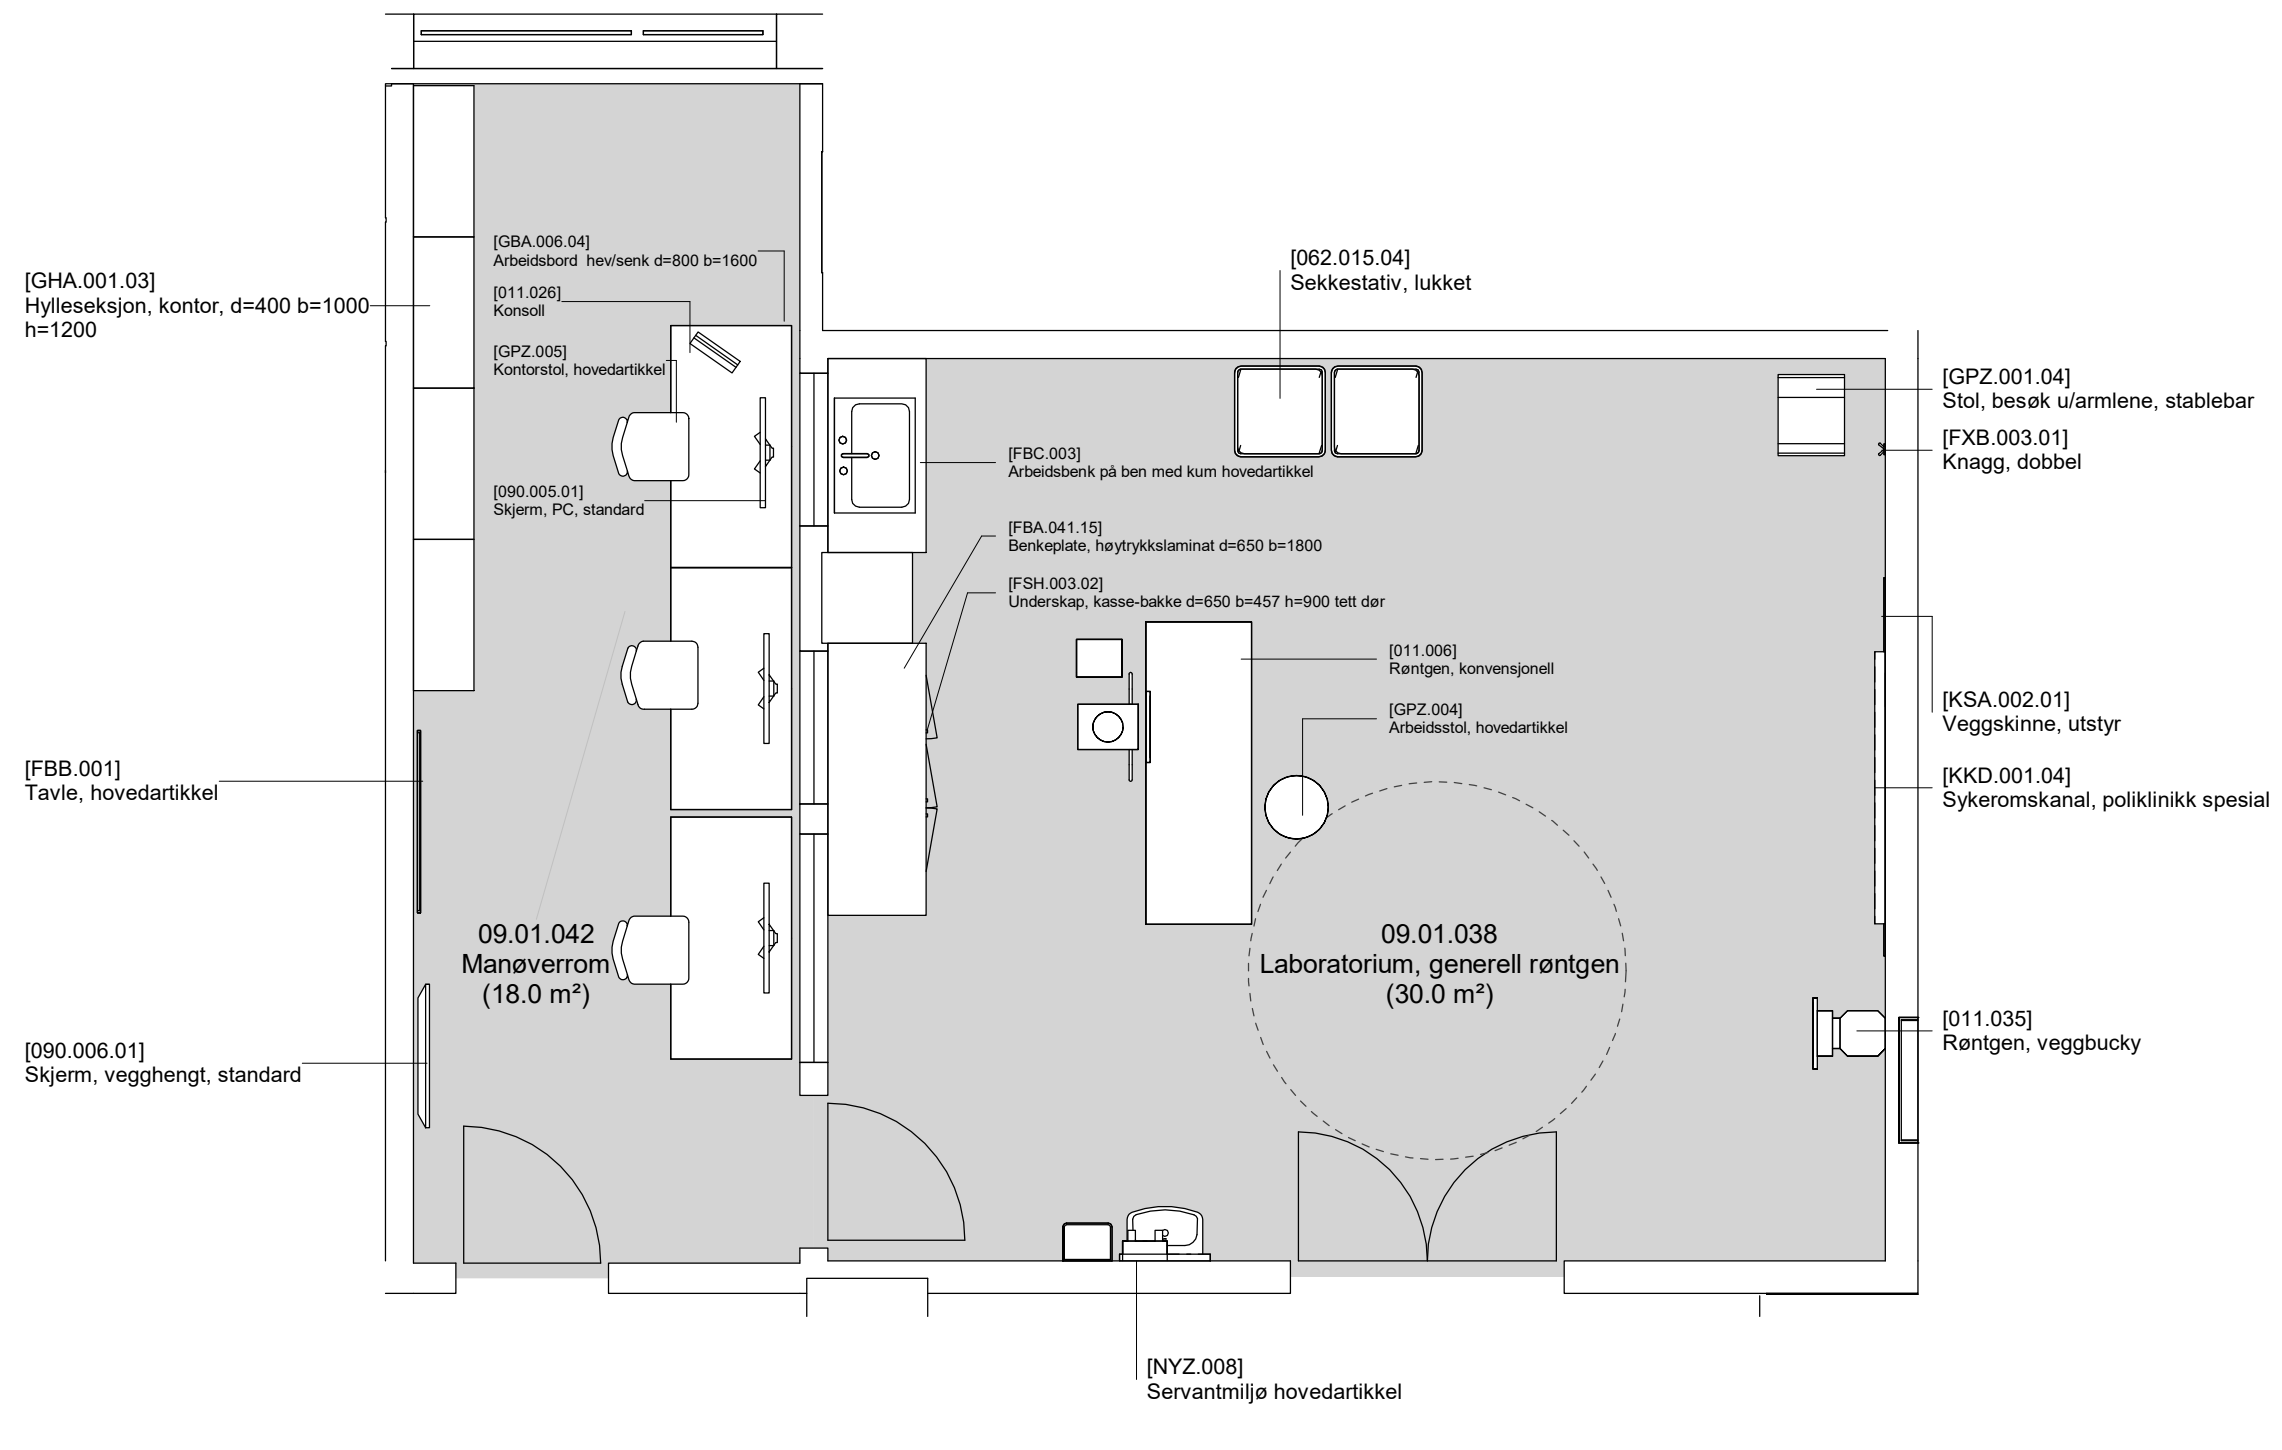

FORELØPIG TEGNING


Avvik mellom utstyrlister og vist innredning forekommer

Dato: 13.11.23

Nye Aker

Mål: 1 : 50

09.01.038 (1) - Laboratorium, generell røntgen (side 1 av 2)

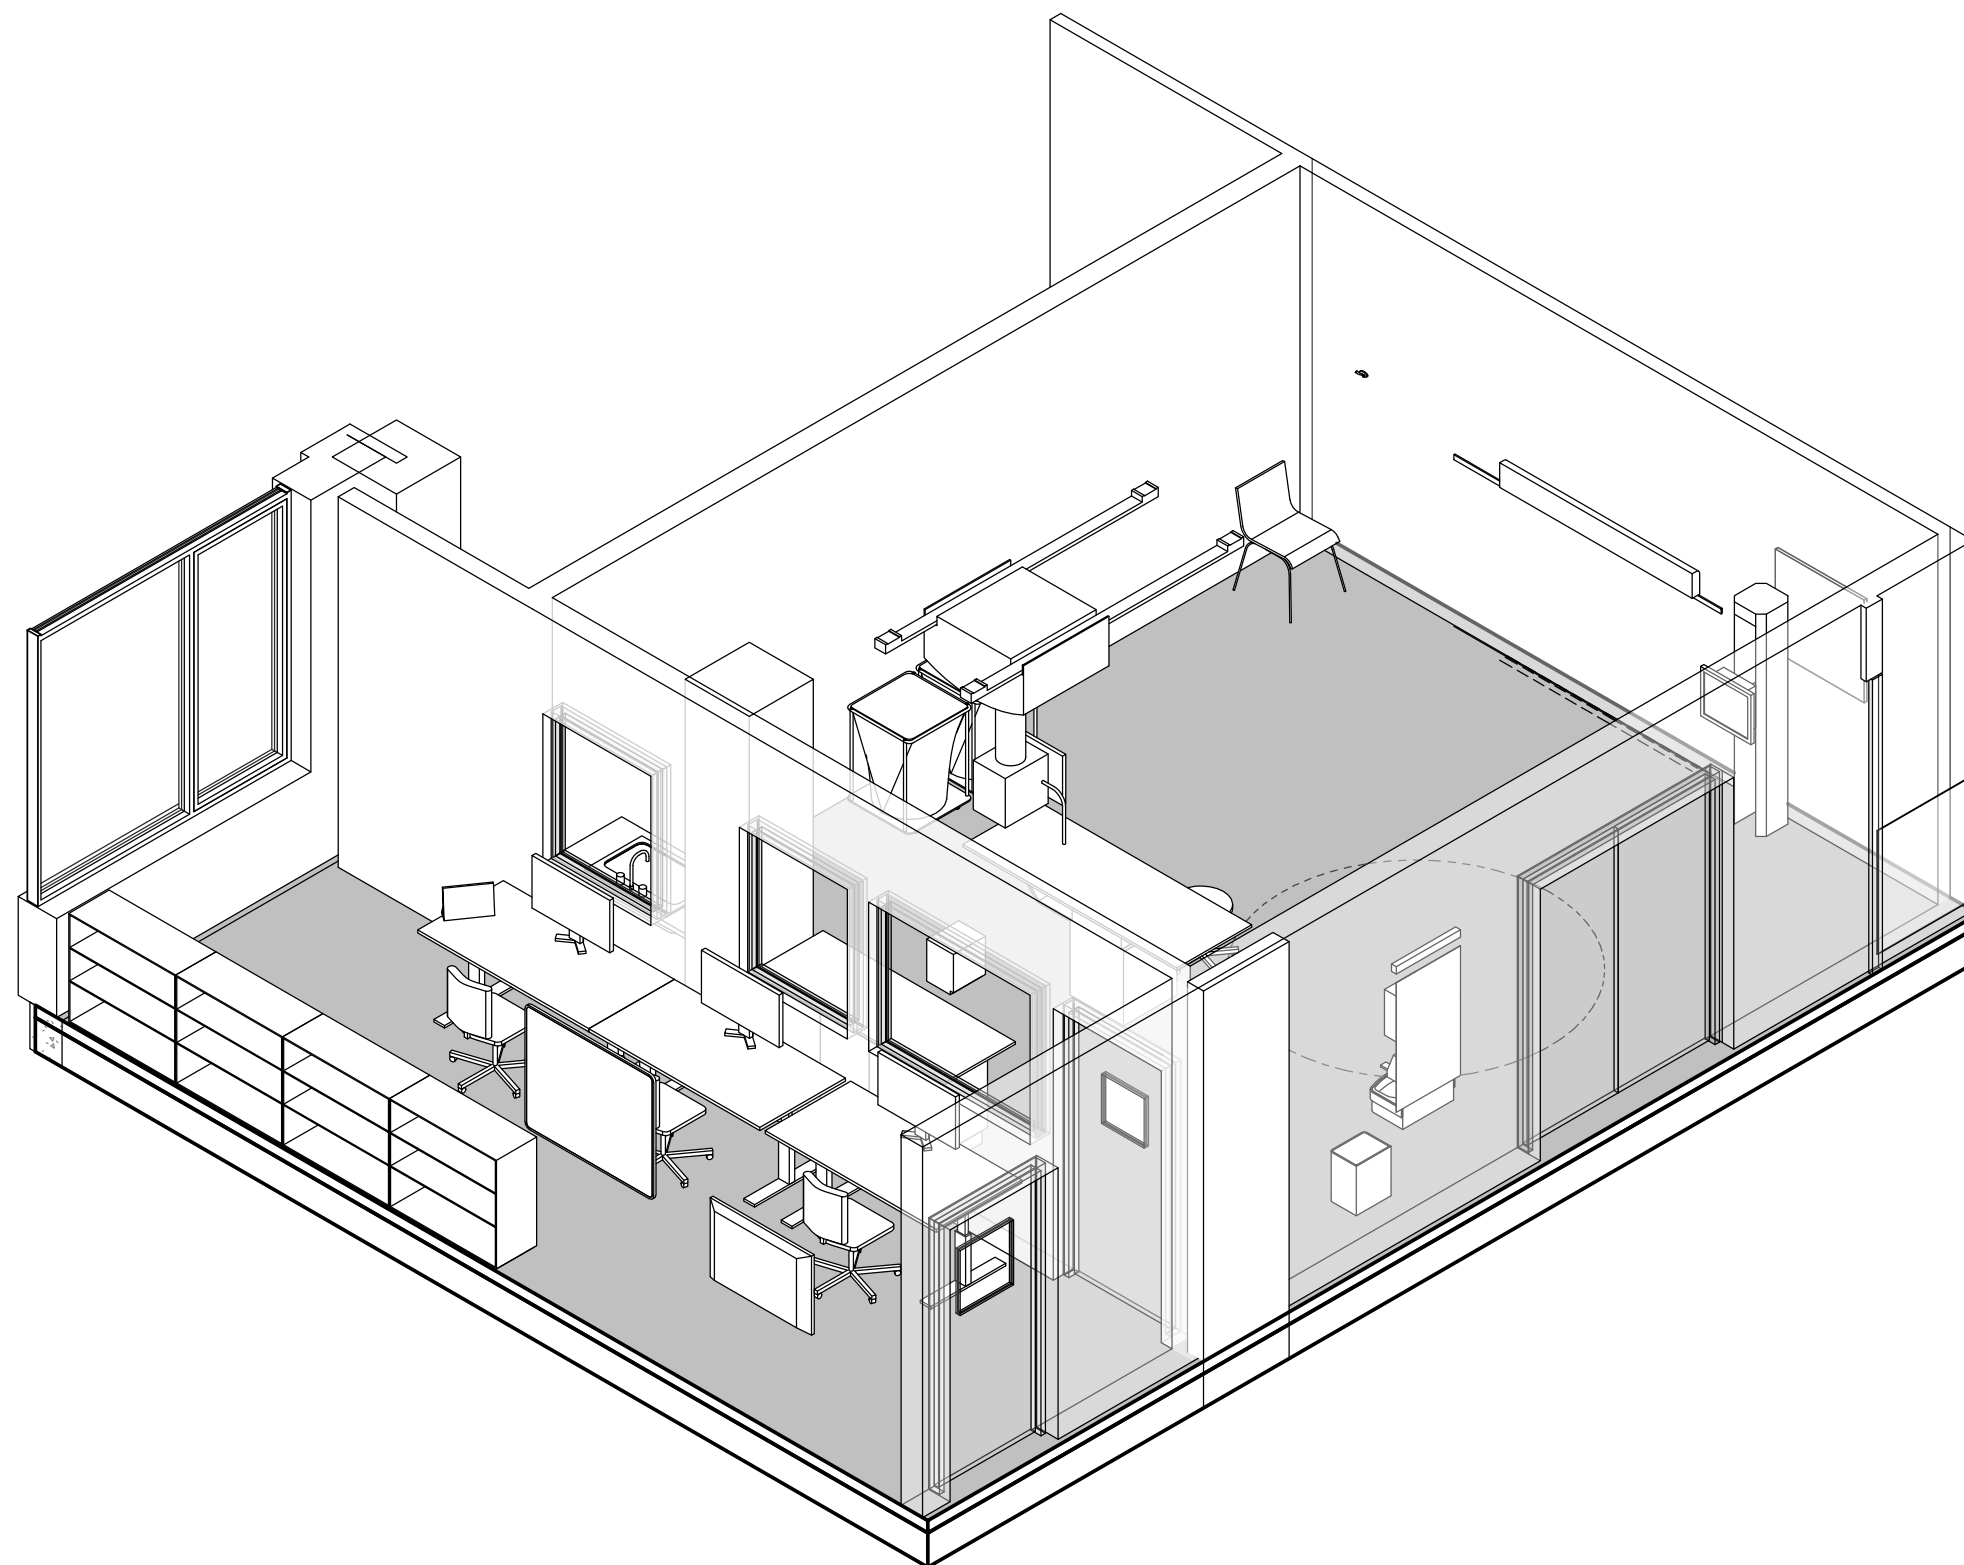

FORELØPIG TEGNING

Avvik mellom utstyrslister og vist innredning forekommer

Dato: 13.11.23

Nye Aker


Mål:

09.01.038 (2) - Laboratorium, generell røntgen (side 1 av 2)

HELSE  SØR-ØST  OSLO UNIVERSITETSSYKEHUS



TEAM  AKER

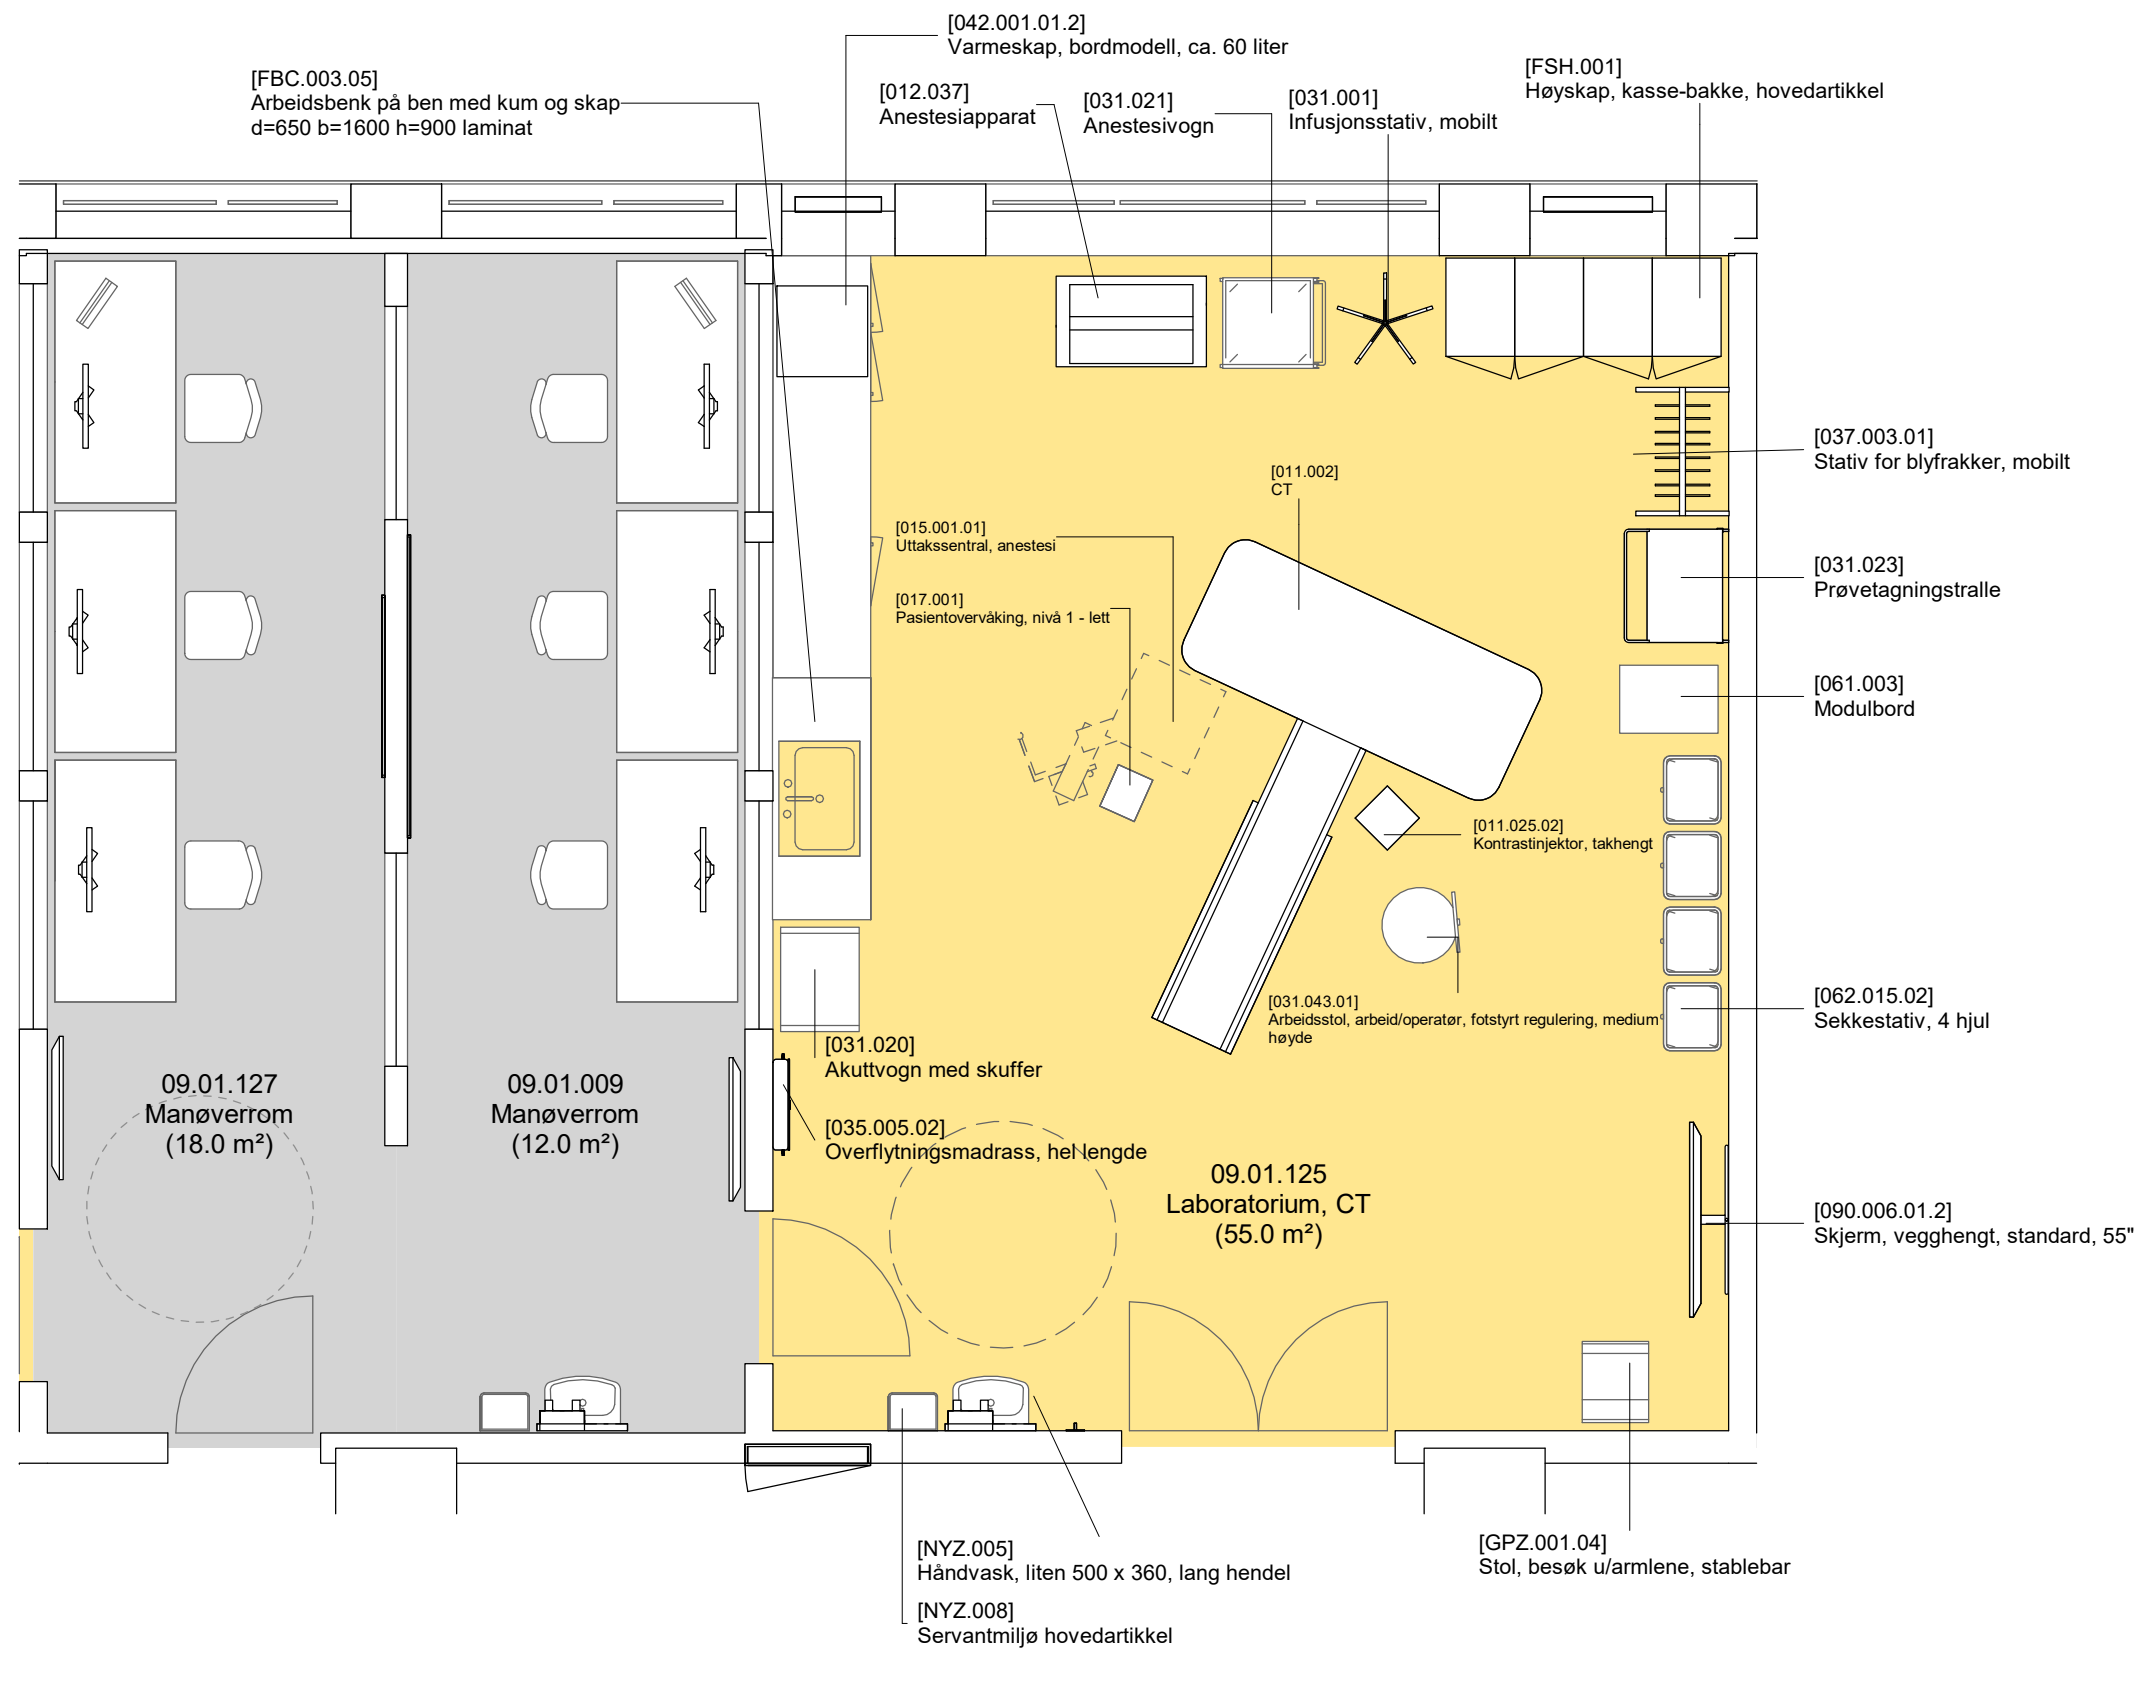

FORELØPIG TEGNING


Avvik mellom utstyrlister og vist innredning forekommer

Dato: 09.05.23

Nye Aker

Mål: 1 : 50

09.01.125 (1) - Laboratorium, CT2 (side 1 av 2)

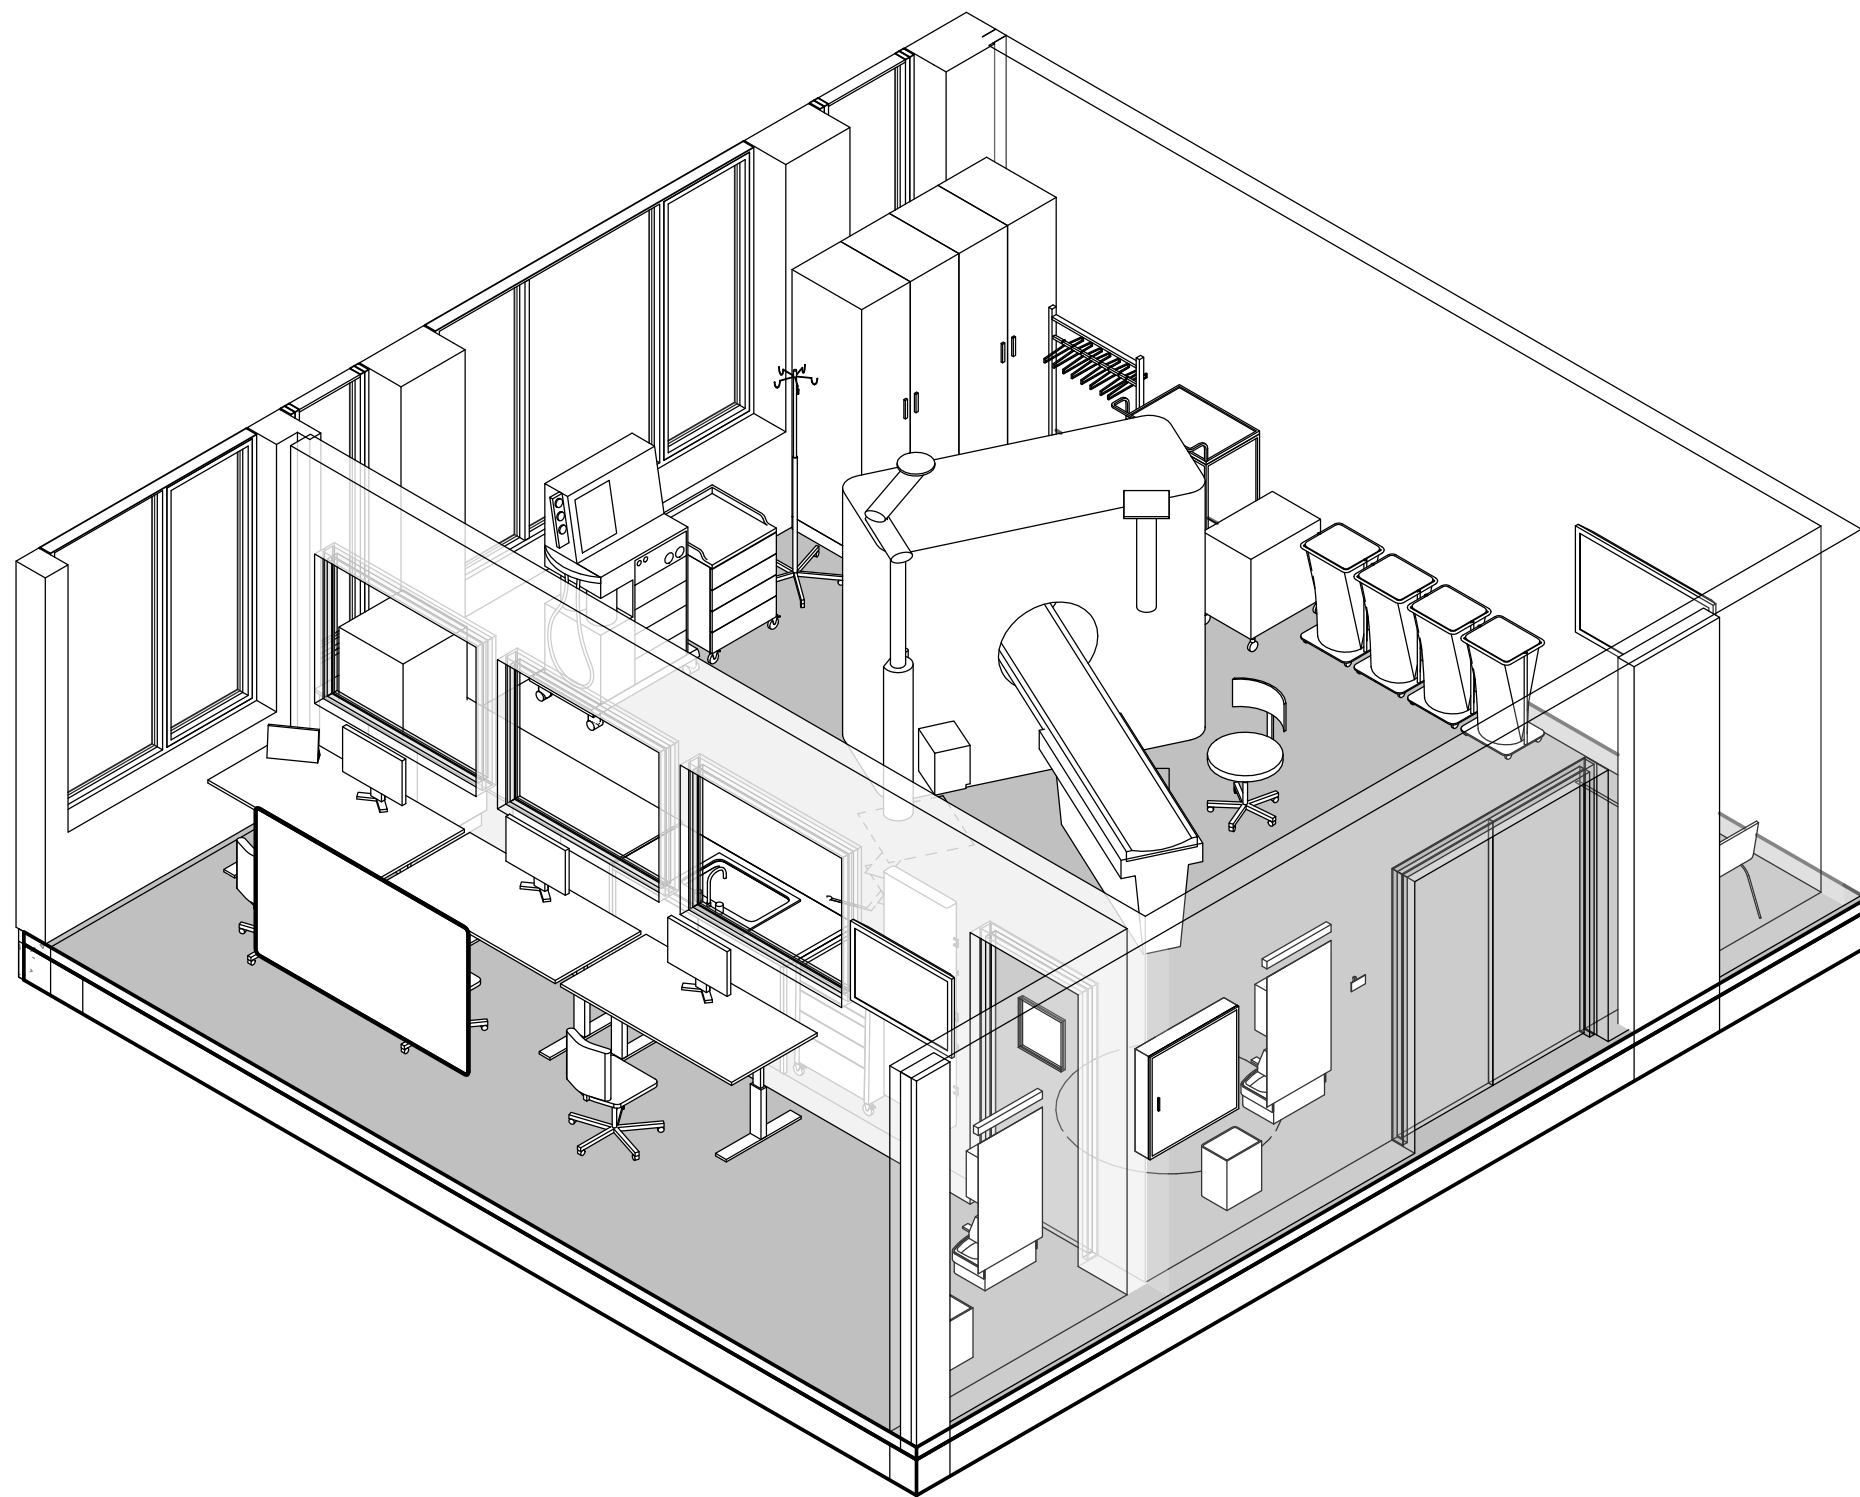

FORELØPIG TEGNING

Avvik mellom utstyrslister og vist innredning forekommer

Dato: 09.05.23

Nye Aker

Mål: 09.01.125 (2) - Laboratorium, CT2 (side 2 av 2)